



**La Sauvetat**  
UN VILLAGE. UNE HISTOIRE

**DRAC Auvergne-Rhône-Alpes - UDAP du Puy-de-Dôme**

**Commune de La Sauvetat**

**AIRE DE MISE EN VALEUR DE L'ARCHITECTURE ET DU PATRIMOINE**

**P4 - Carte du Patrimoine sur l'emprise du bourg**

30 octobre 2018




**Atelier Alpages, paysagiste**  
17, rue des Ollagnières 43110 Aurec sur Loire



**Christine Charbonnel architecte**  
Le bourg - 43100 Lavaudieu

**LEGENDE**

- IMMEUBLE PROTEGE AU TITRE DES MH █
- IMMEUBLE D'INTERET ARCHITECTURAL
  - construction █
  - alignement ---
  - alignement-mur de clôture ---
- IMMEUBLE D'INTERET ARCHÉOLOGIQUE █
- IMMEUBLE D'ACCOMPAGNEMENT
  - bâtiment "modèle" █
  - alignement-mur de clôture ---
- ESPACES PUBLICS MAJEURS █
- ELEMENTS ARCHITECTURAUX
  - ouverture médiéval-renaissance ★
  - portail P
  - porte cochère PC
  - fenêtre F
  - estre-escalier E
  - balcon-ferronnerie BF
  - élément de datation ★
- PETIT PATRIMOINE
  - fontaine, lavoir ■
  - puits ●
  - croix ●
- ARCHITECTURES SANS QUALITE PARTICULIERE
  - construction vernaculaire █
  - récent ou contemporain █
  - non perceptible depuis les espaces publics █
- VEGETATION REMARQUABLE
  - arbre isolé ●
  - groupe d'arbres (principe d'alignement à respecter) ●●●
  - haie arborescente ▬
  - ripisylve à préserver et densifier ▨
  - espace boisé ▨
  - parc ▨

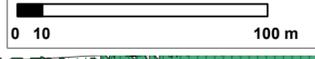

échelle 1/2000 e

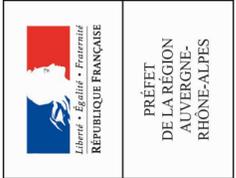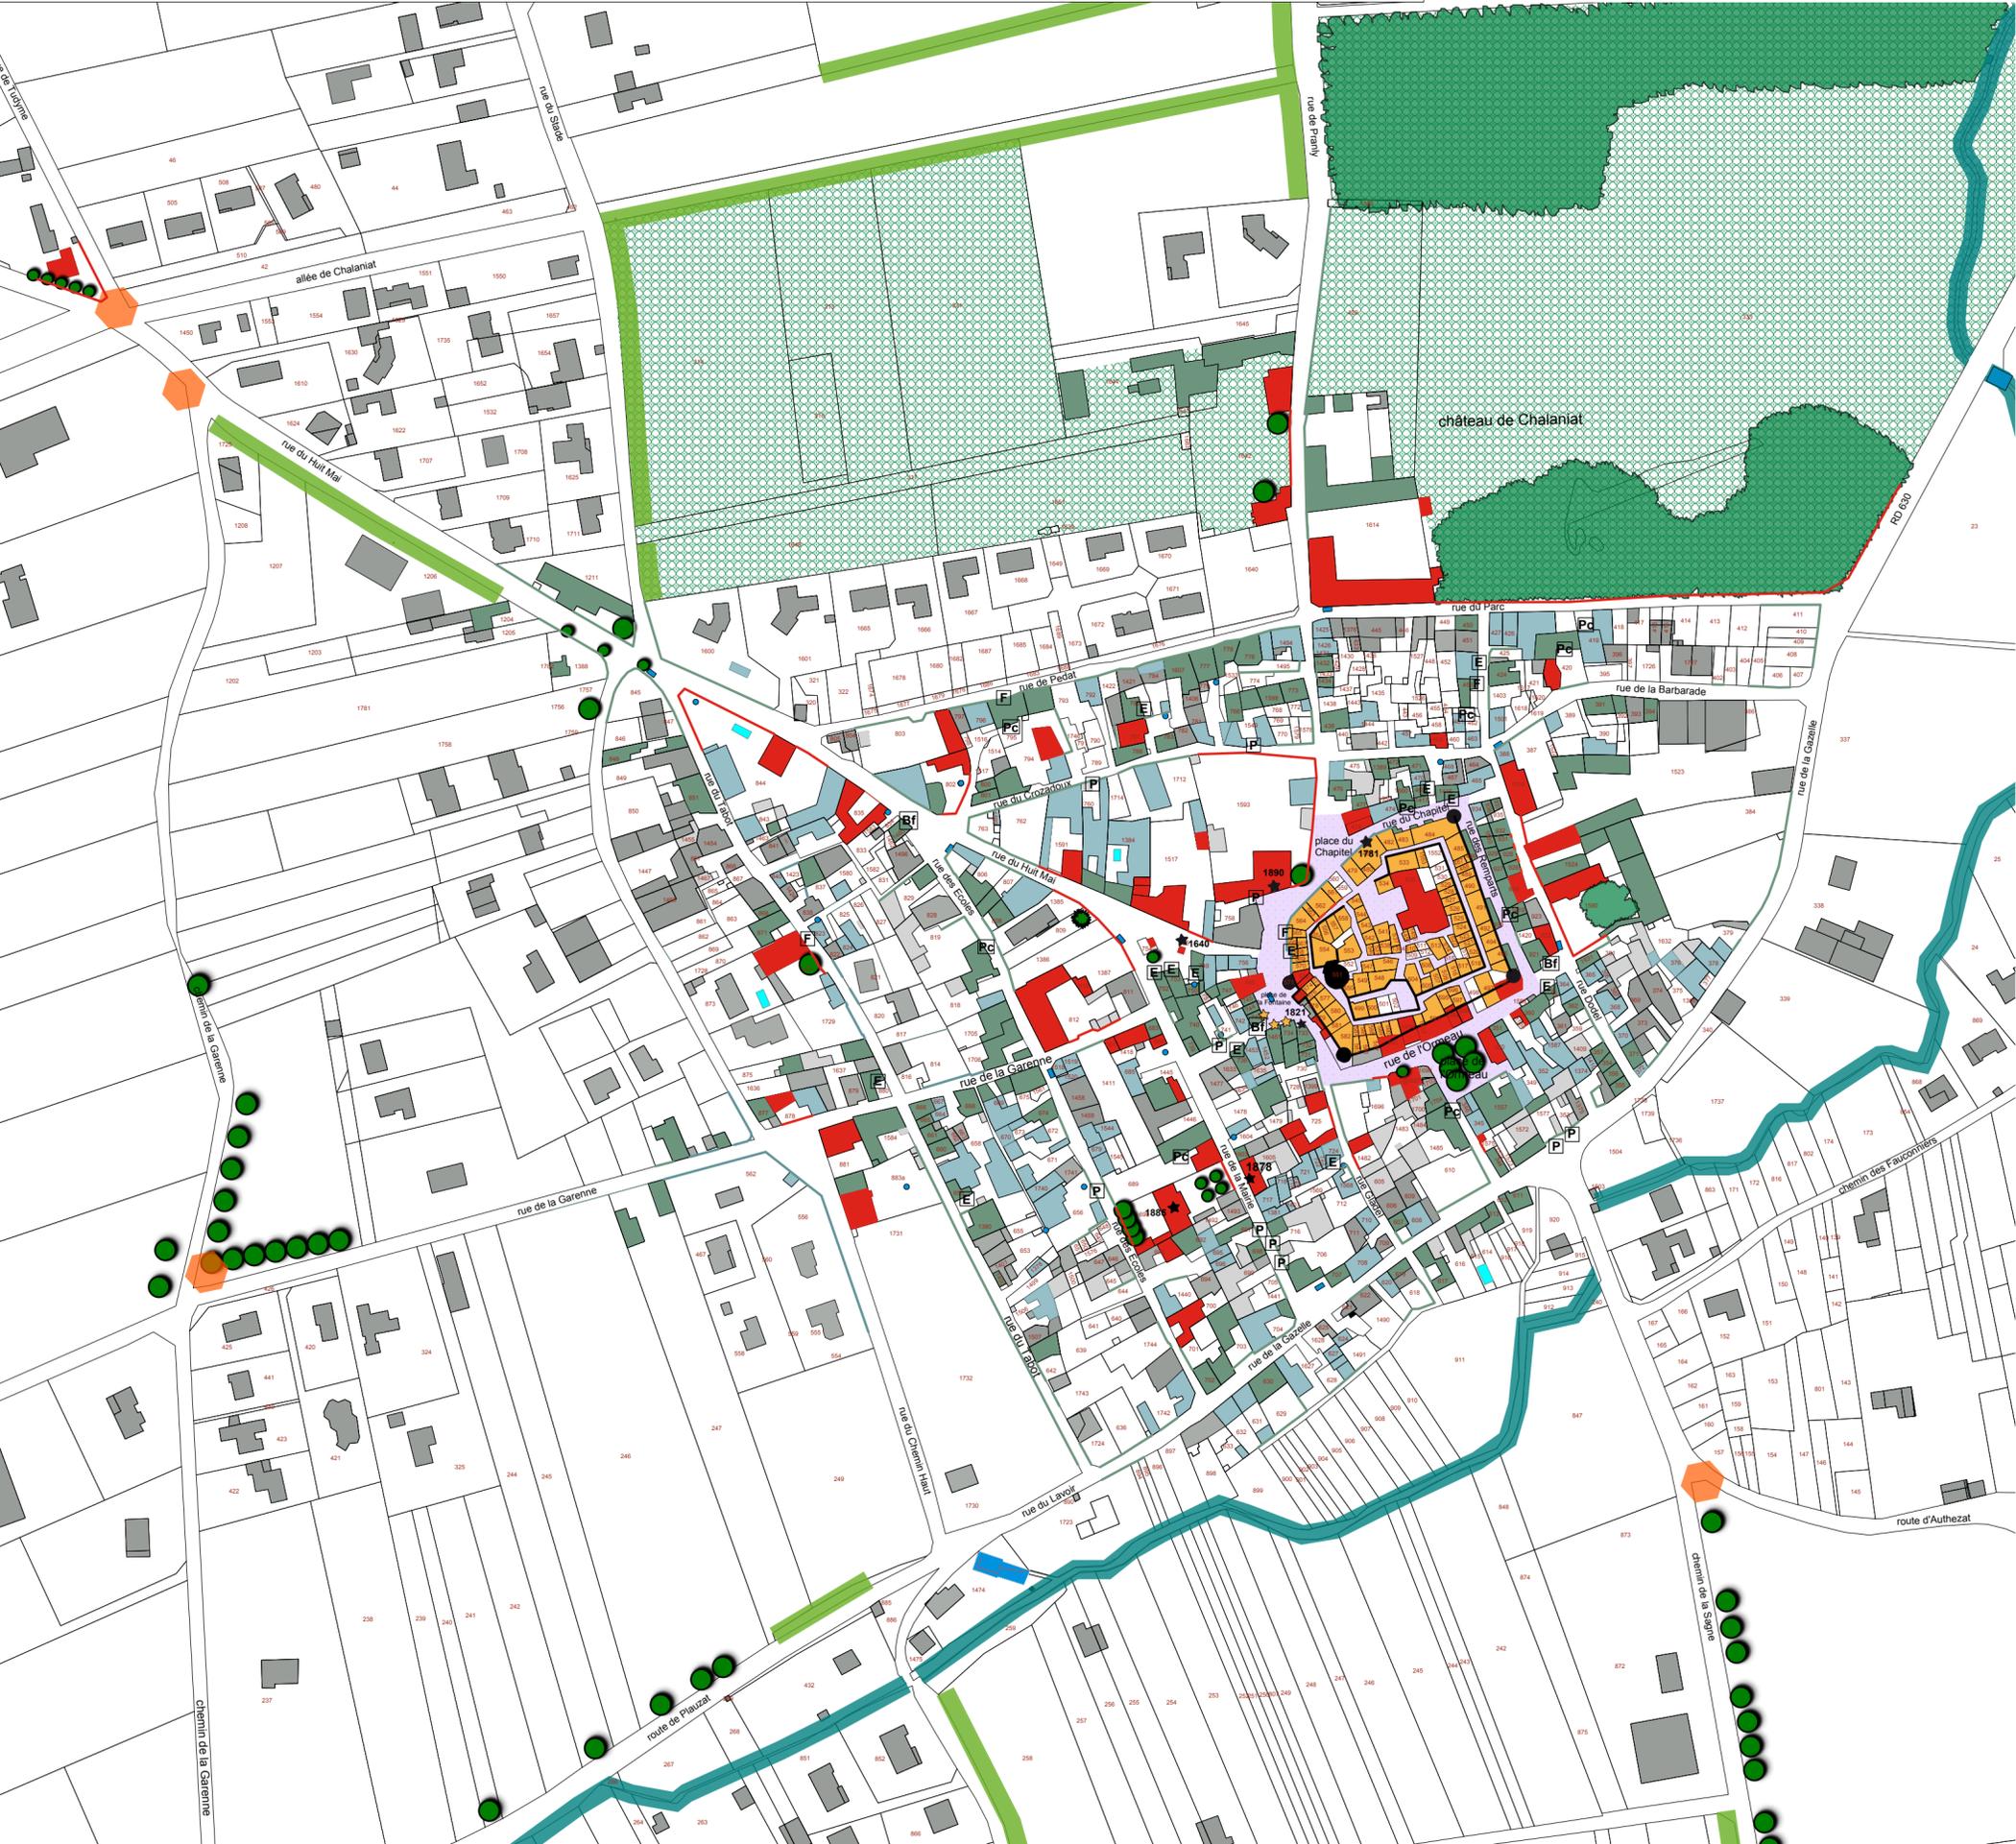

**PRÉFET DE LA RÉGION AUVERGNE-RHÔNE-ALPES**