



ZONAGES ASSAINISSEMENT

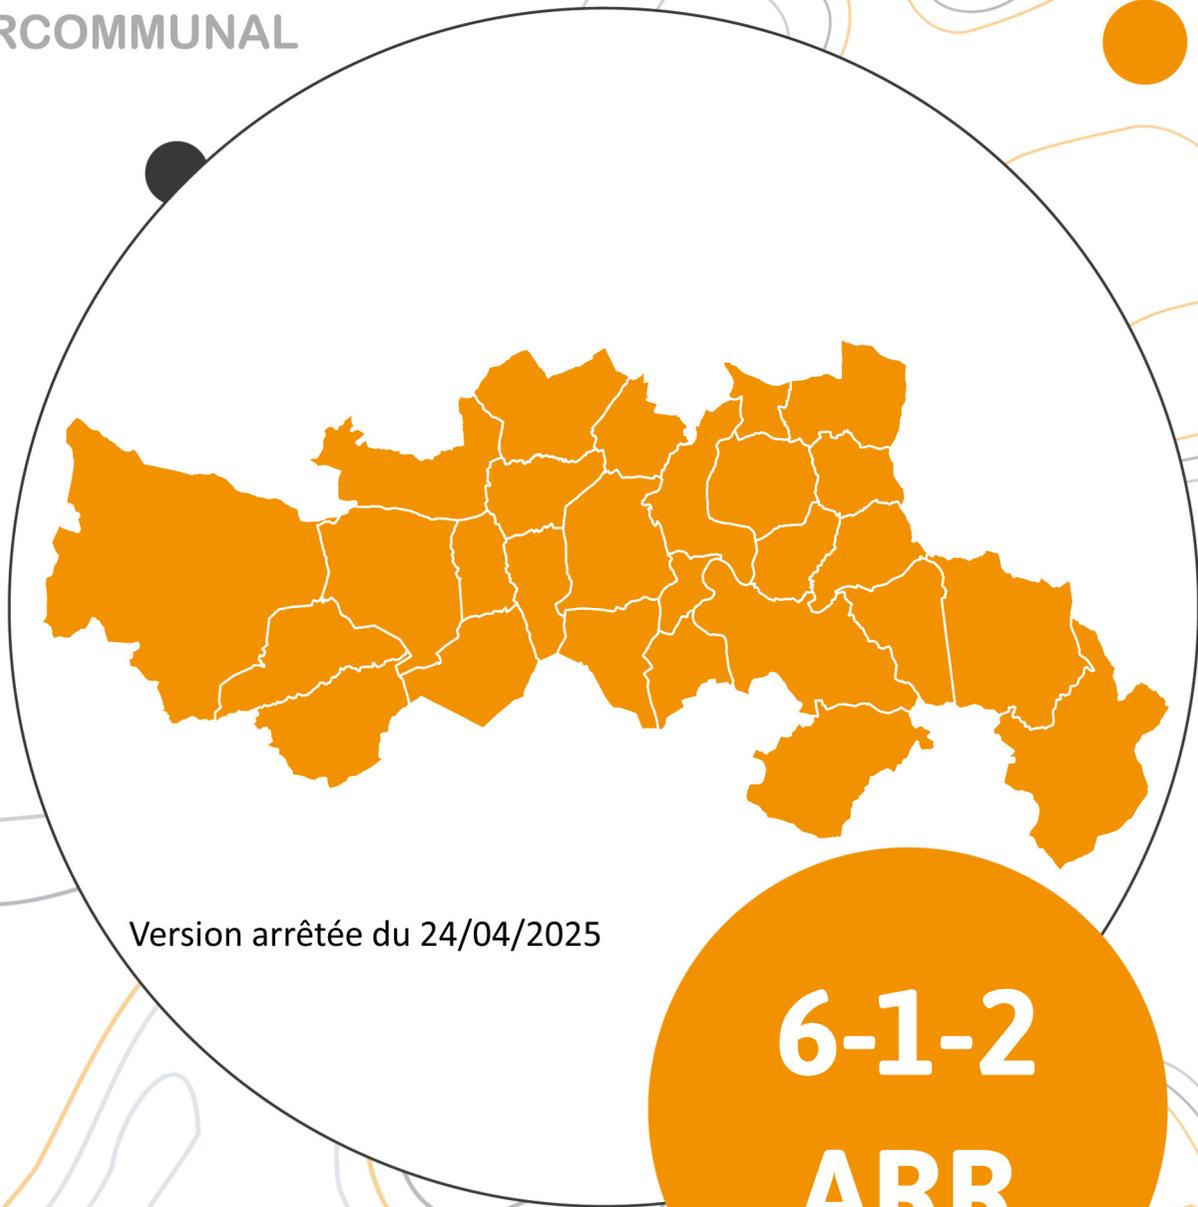

Version arrêtée du 24/04/2025

**6-1-2
ARR**

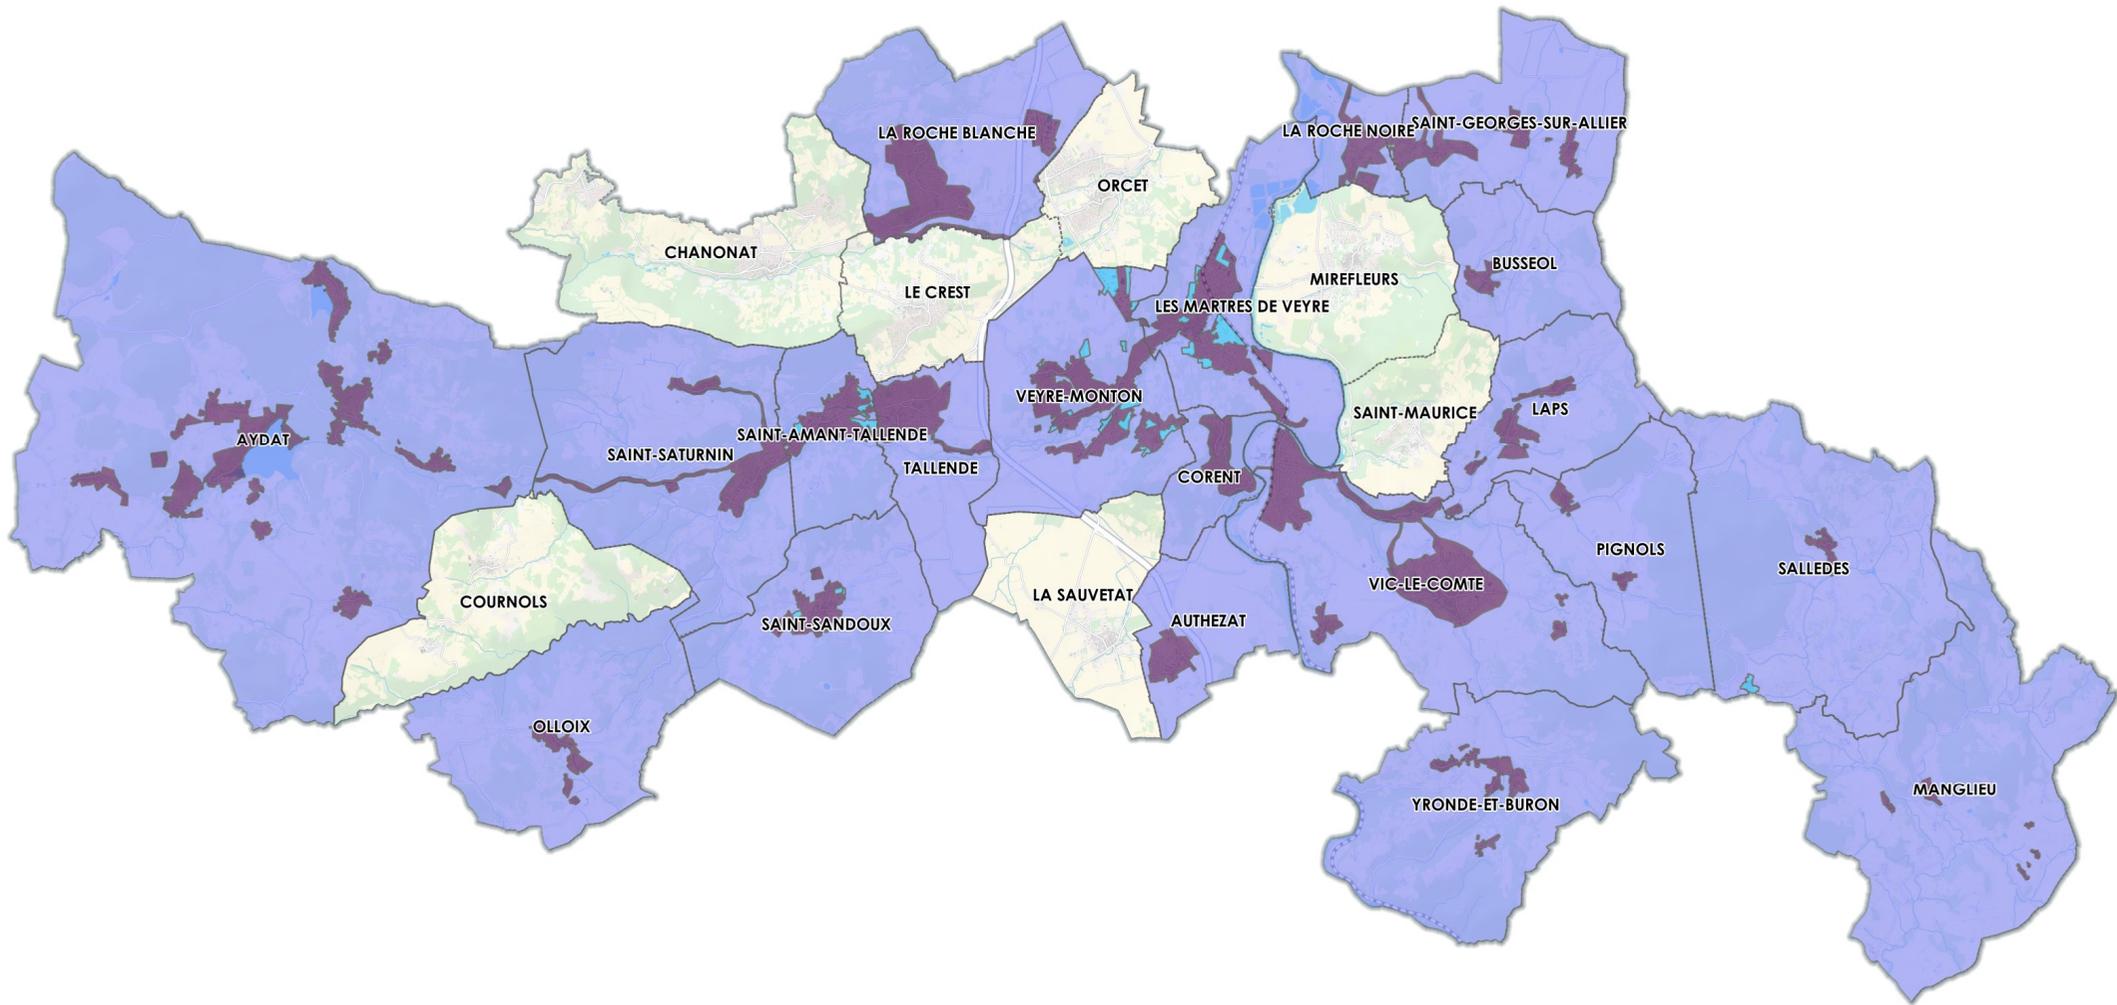

Zonage assainissement

- AC
- AC Futur
- ANC


Source : RPG 2020, BDTPO IGN, DDT63, Even
Conseil
Date : 11 / 08 / 2023

0 5 km

Accusé de réception en préfecture
063-200069177-20250424-DE-25-050-16-DE
Date de télétransmission : 28/04/2025
Date de réception préfecture : 28/04/2025

Zonage d'assainissement

PLUi Mond'Arverne Communauté

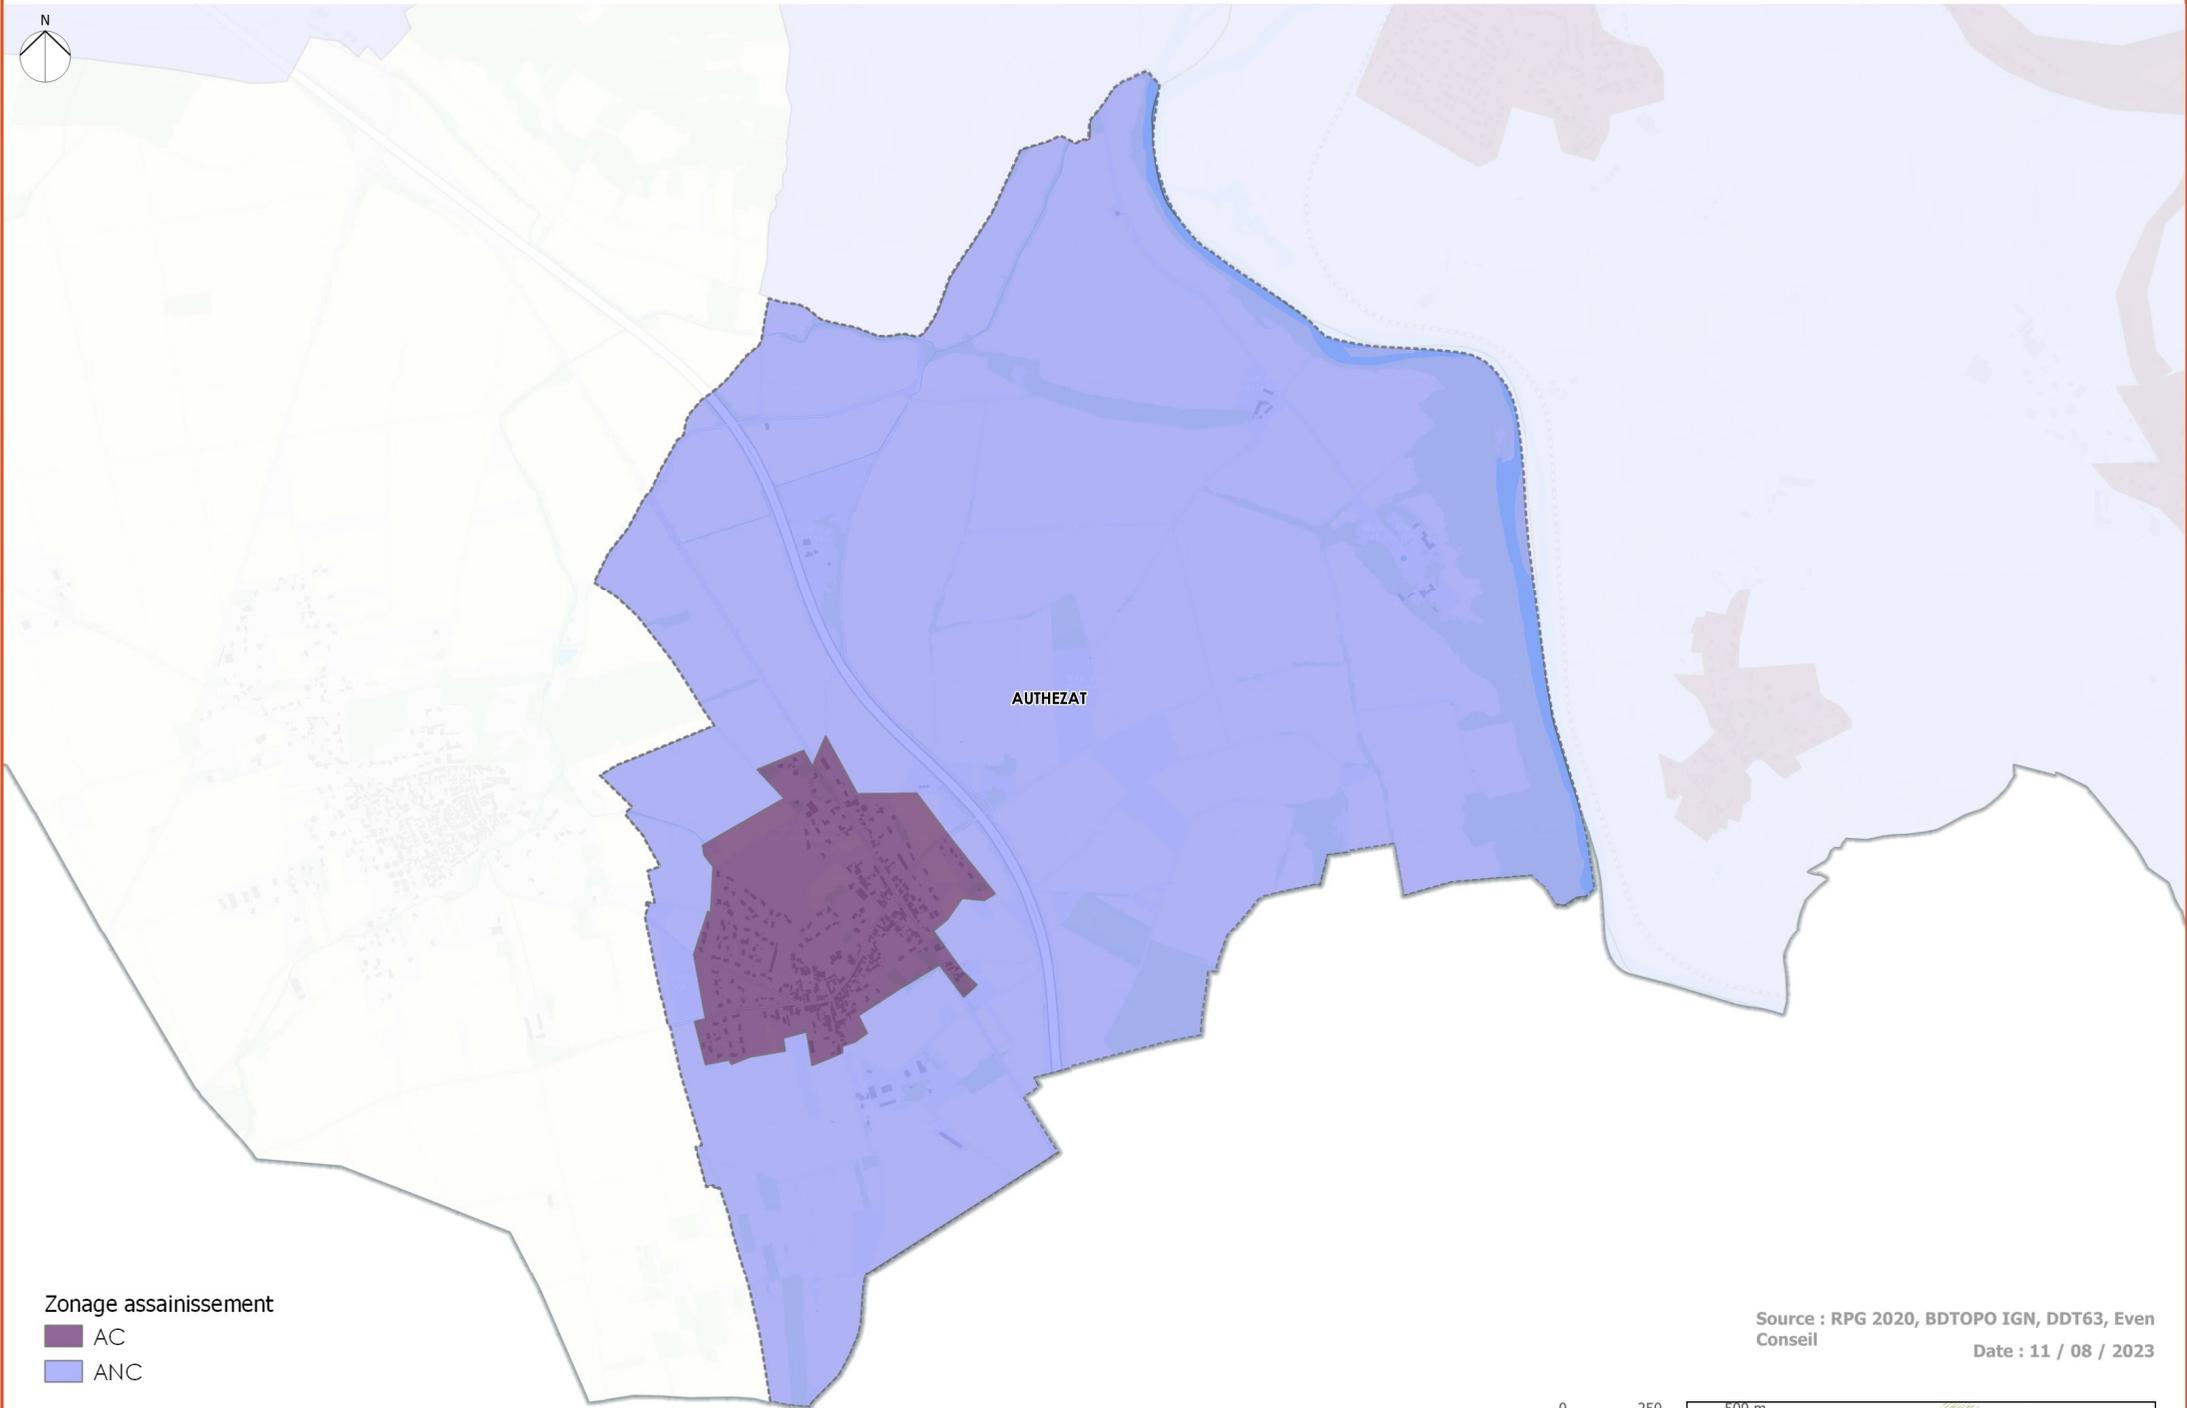

Zonage assainissement

- AC
- ANC


Source : RPG 2020, BDTPO IGN, DDT63, Even
Conseil
Date : 11 / 08 / 2023

0 250

500 m

Accusé de réception en préfecture
063-200069177-20250424-DE-25-050-16-DE
Date de télétransmission : 28/04/2025
Date de réception préfecture : 28/04/2025



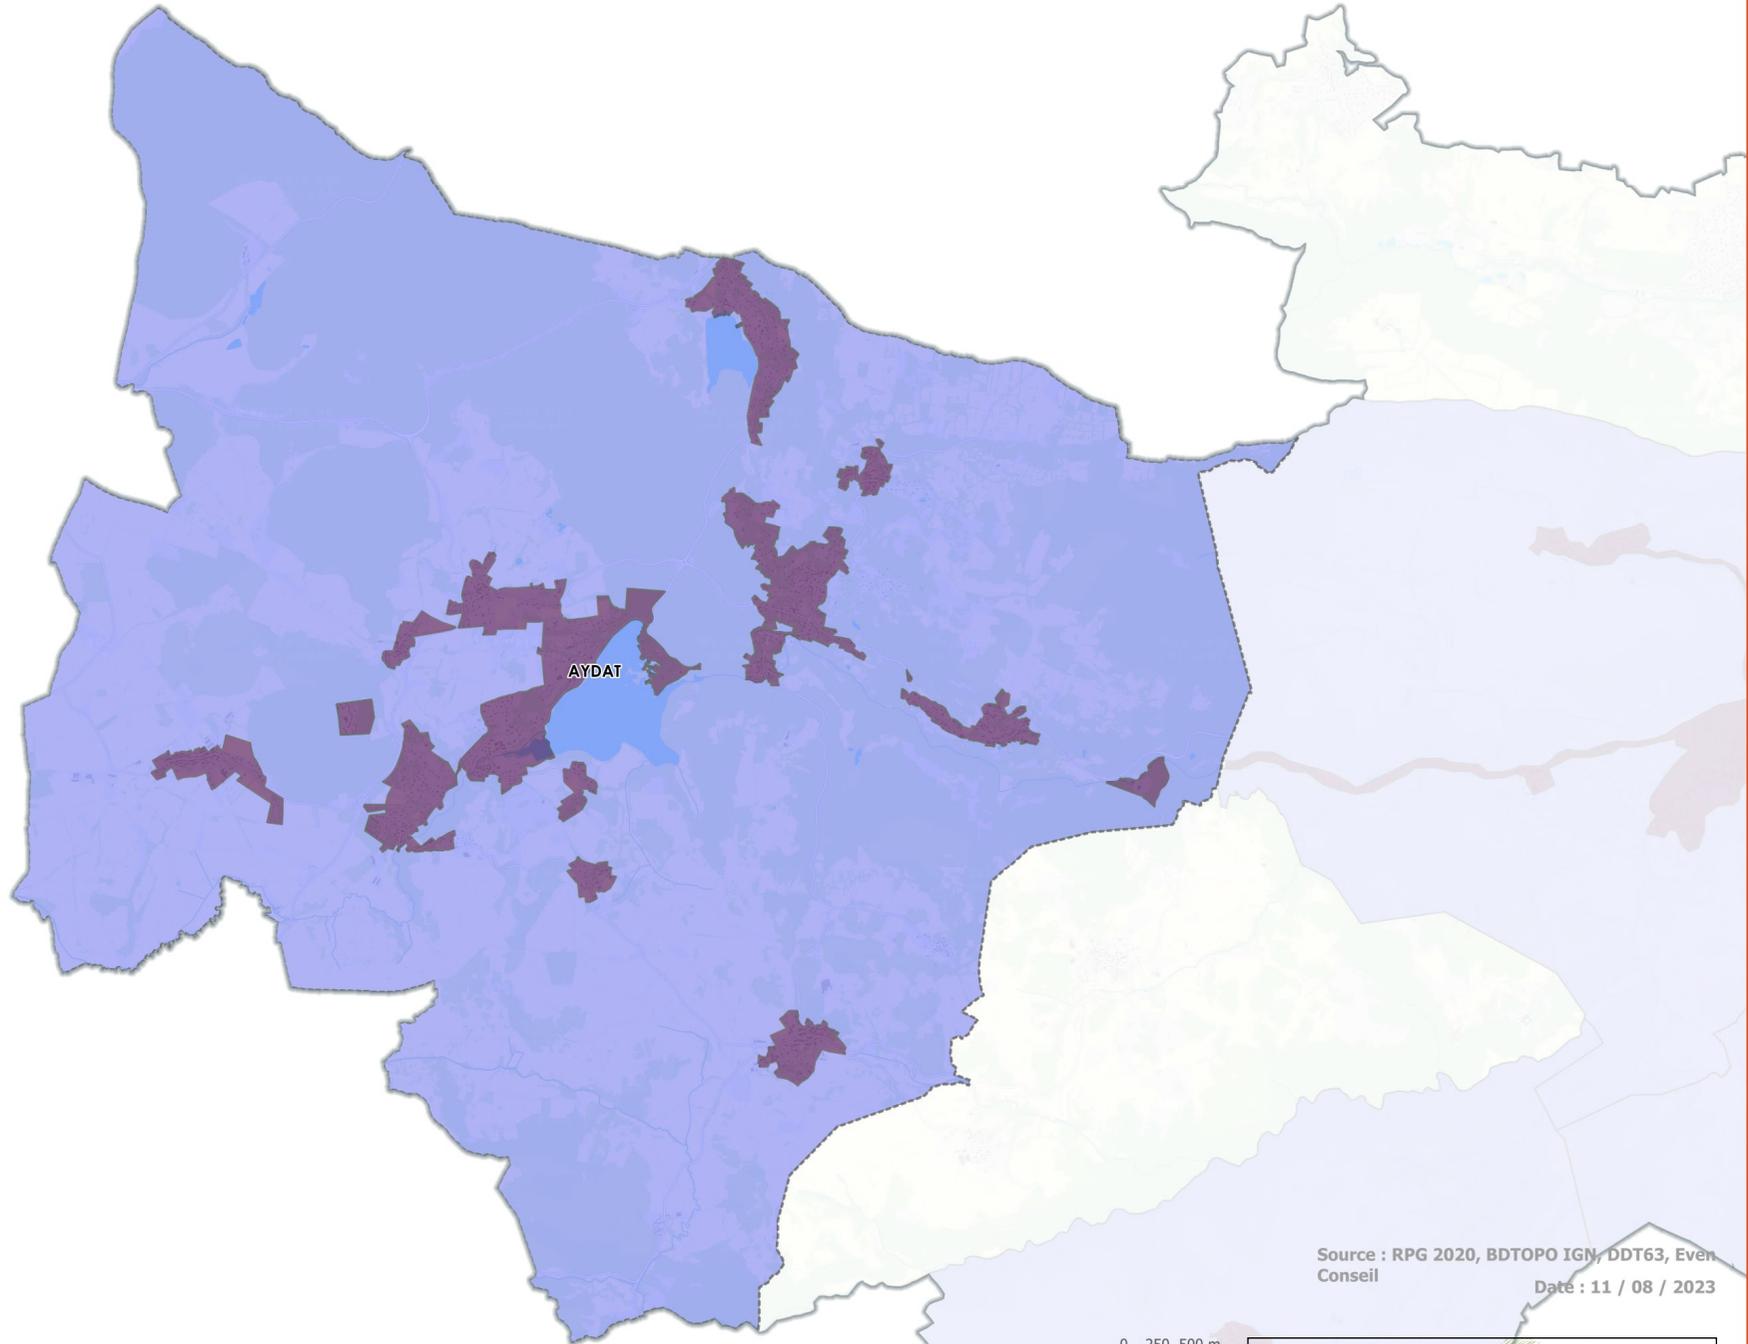

Zonage assainissement


- AC
- AC Futur
- ANC

Source : RPG 2020, BDTOPO IGN, DDT63, Even
Conseil
Date : 11 / 08 / 2023

0 250 500 m

Accusé de réception en préfecture
063-200069177-20250424-DE-25-050-16-DE
Date de télétransmission : 28/04/2025
Date de réception préfecture : 28/04/2025



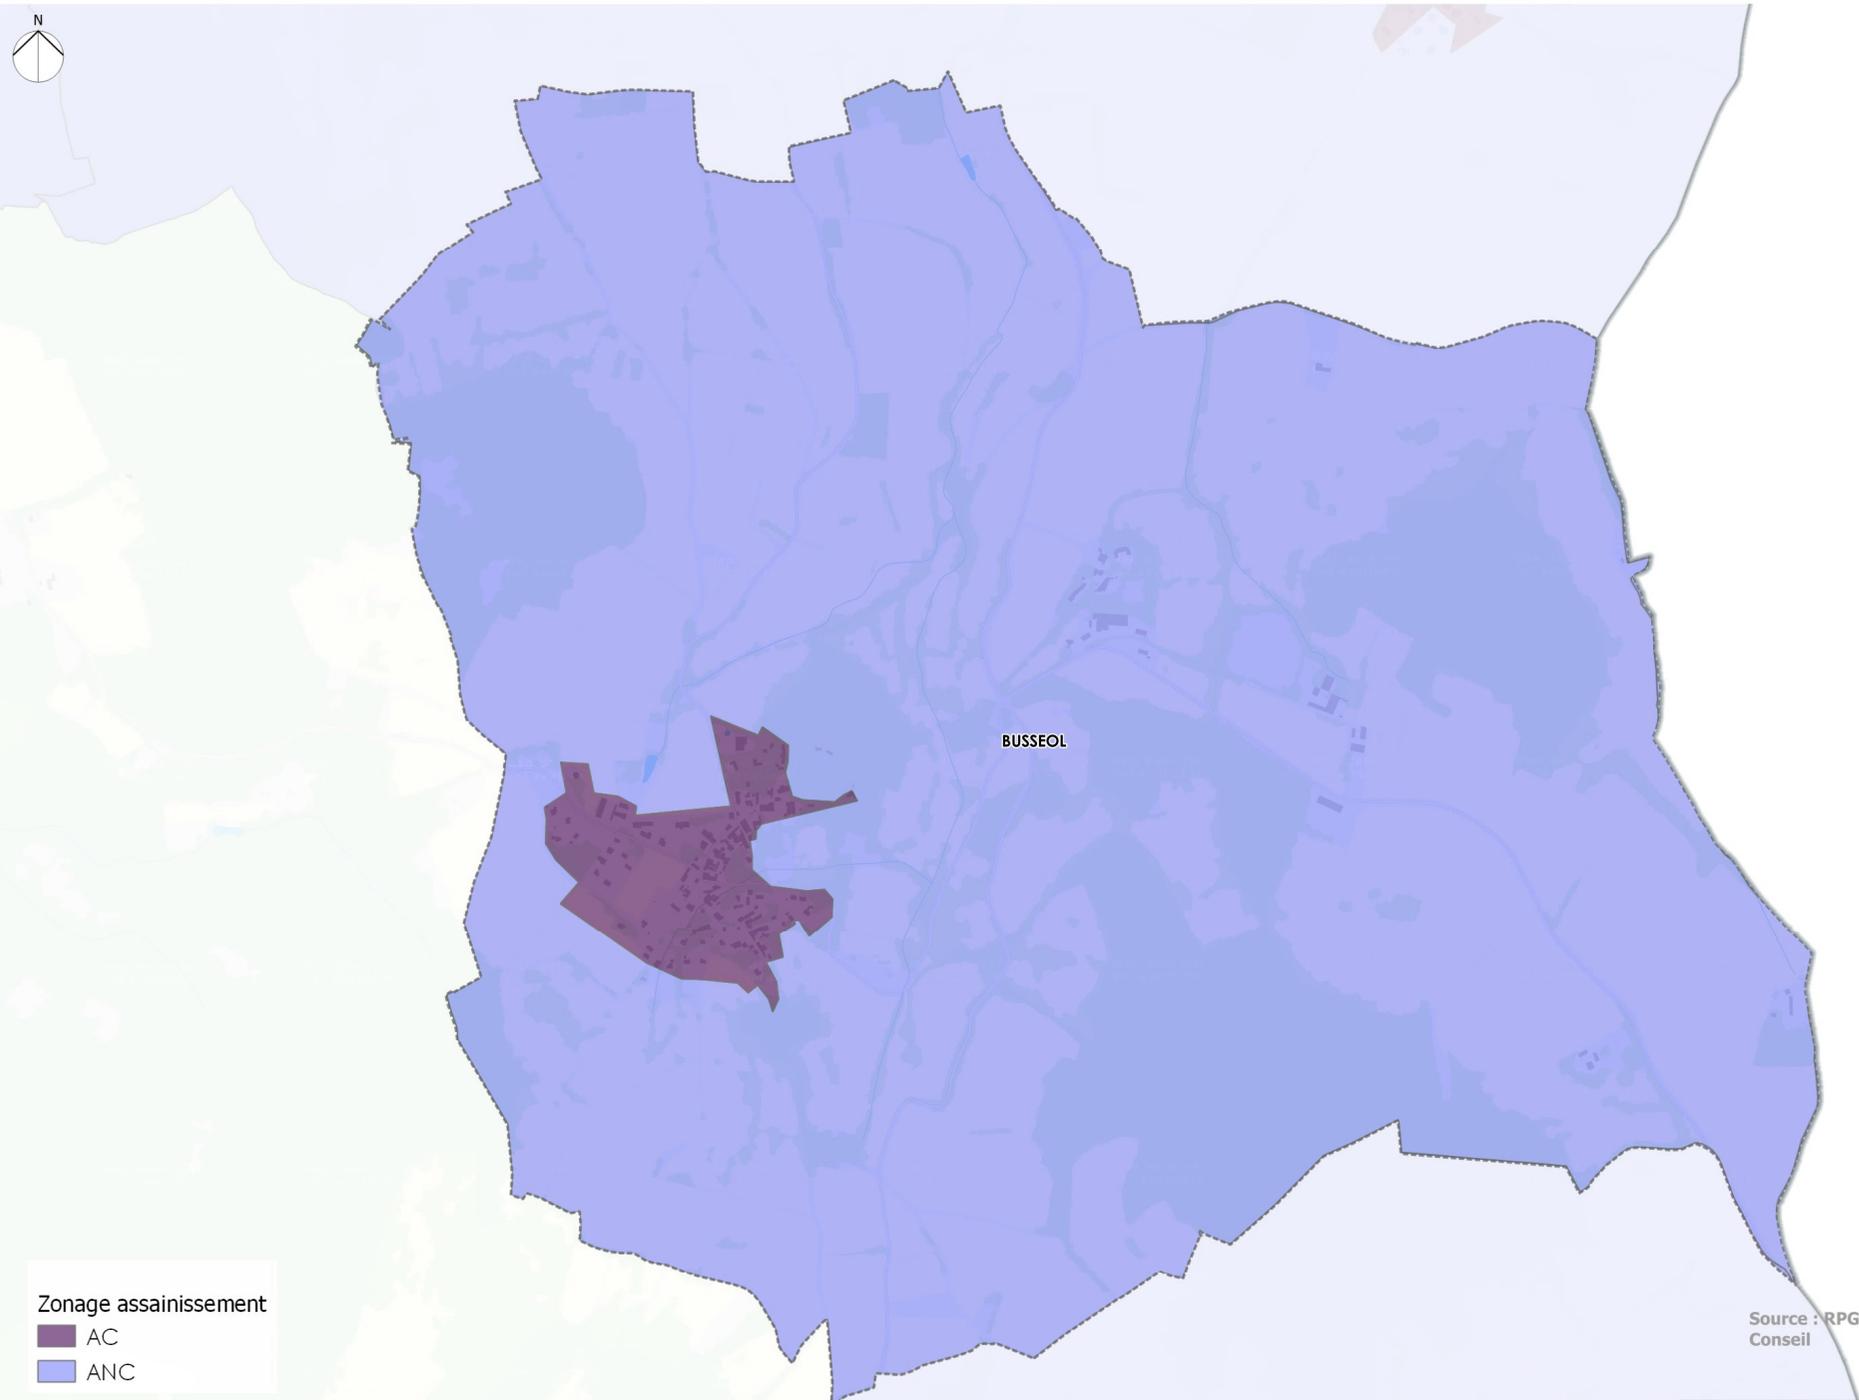

Zonage assainissement
■ AC
■ ANC


Source : RPG 2020, BDTPO IG, DDT63, Even
Conseil
Date : 11 / 08 / 2023



Accusé de réception en préfecture
063-200069177-20250424-DE-25-050-16-DE
Date de télétransmission : 28/04/2025
Date de réception préfecture : 28/04/2025

Zonage d'assainissement

PLUi Mond'Arverne Communauté

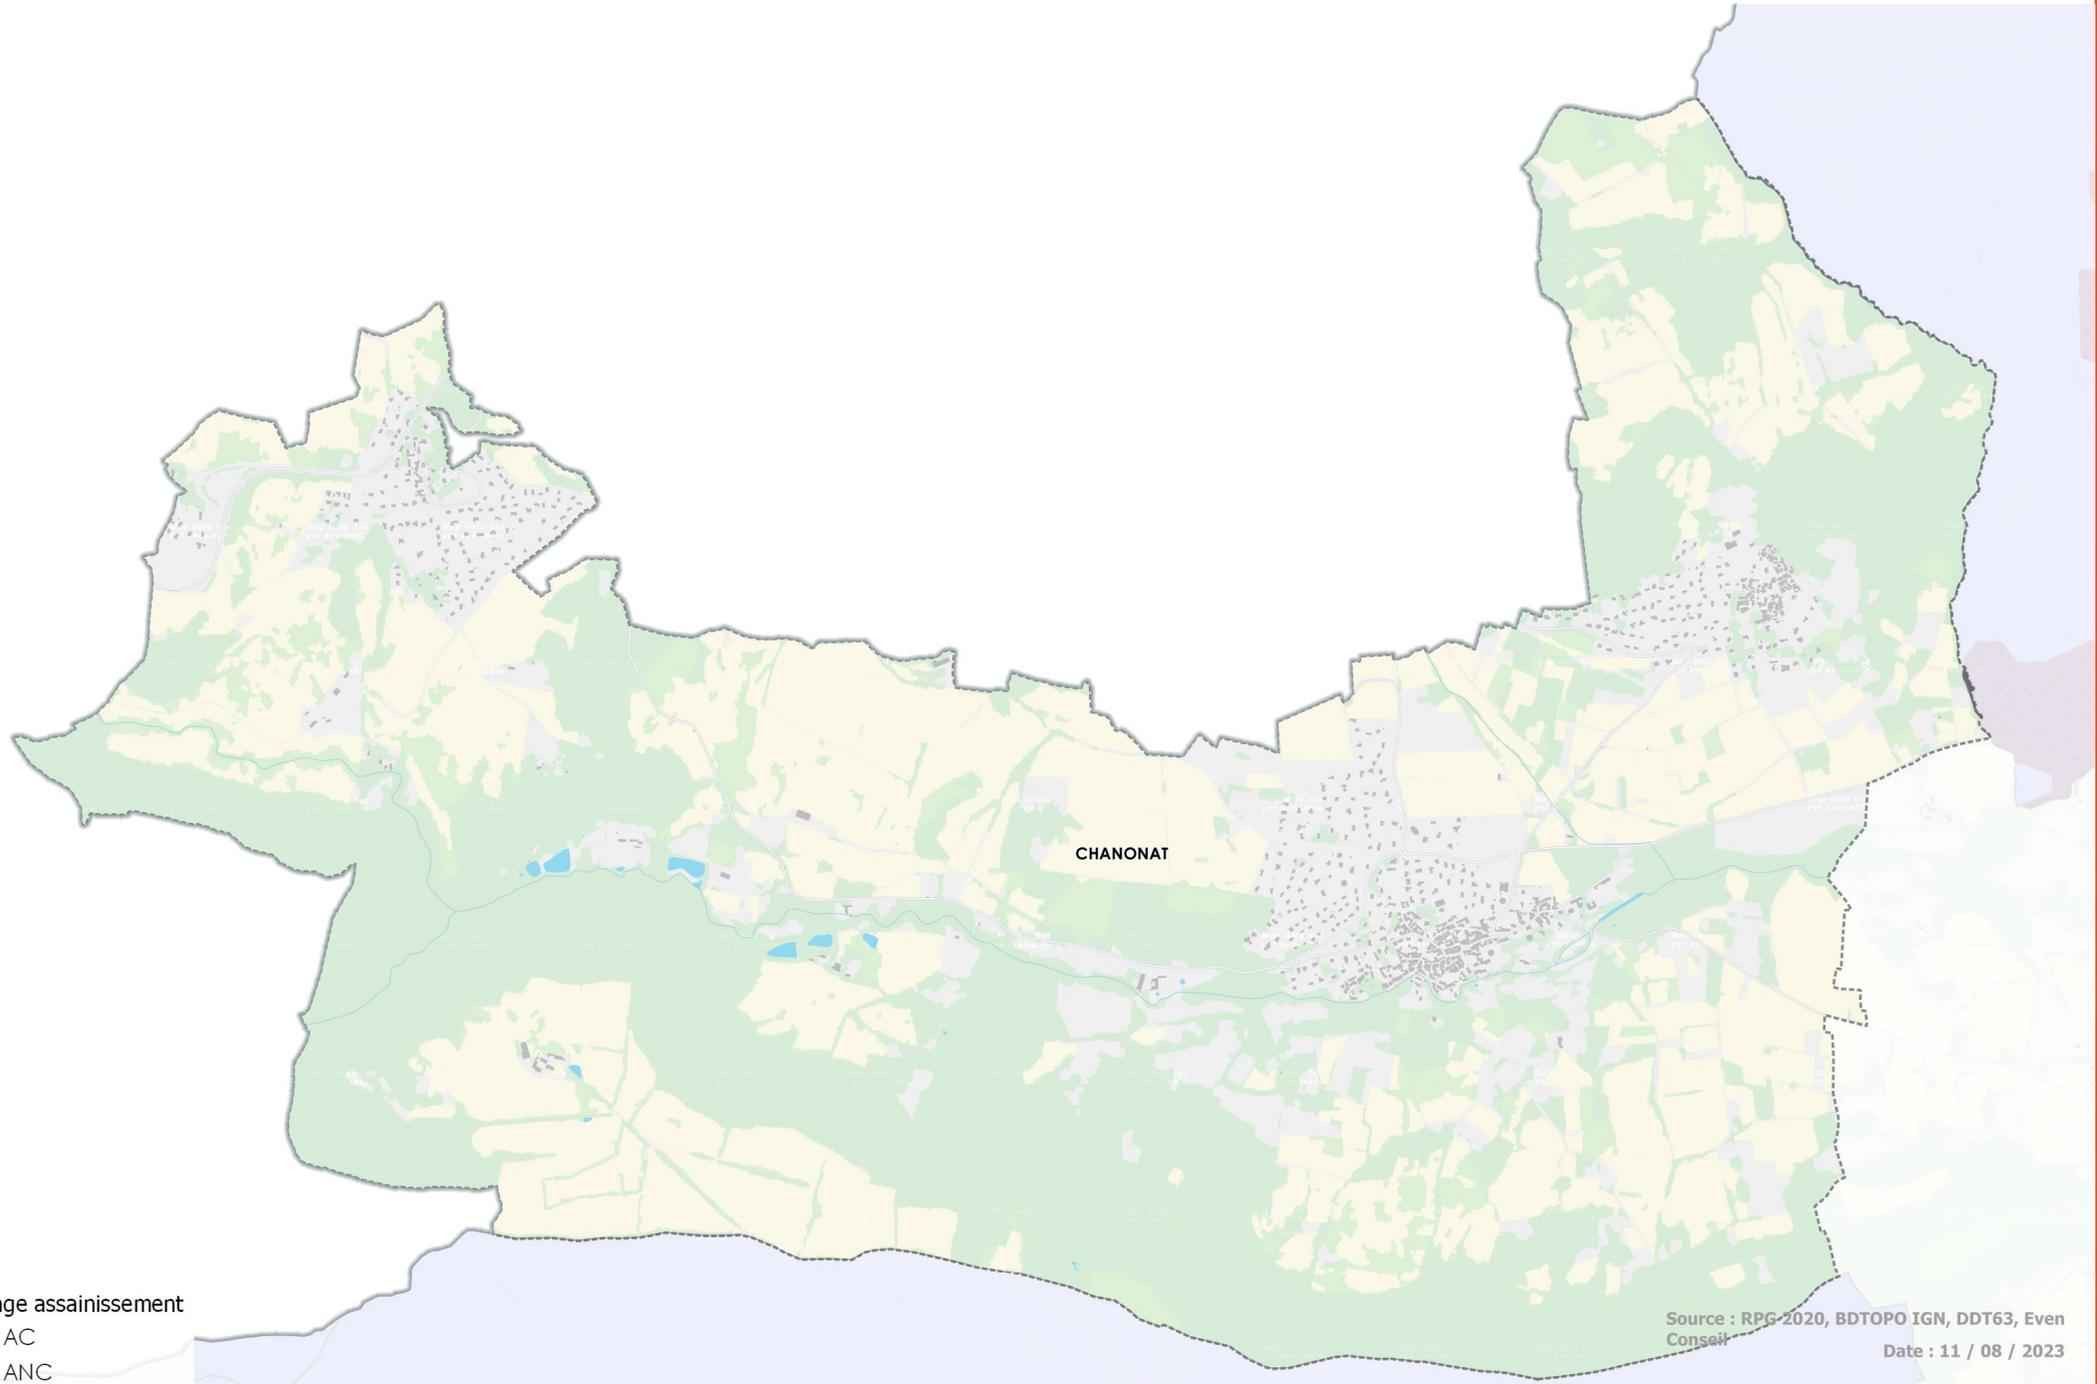


Zonage assainissement

- AC
- ANC

Source : RPG-2020, BDTPO IG, DDT63, Even Conseil
Date : 11 / 08 / 2023

0 250

500 m
Accusé de réception en préfecture
063-200069177-20250424-DE-25-050-16-DE
Date de télétransmission : 28/04/2025
Date de réception préfecture : 28/04/2025

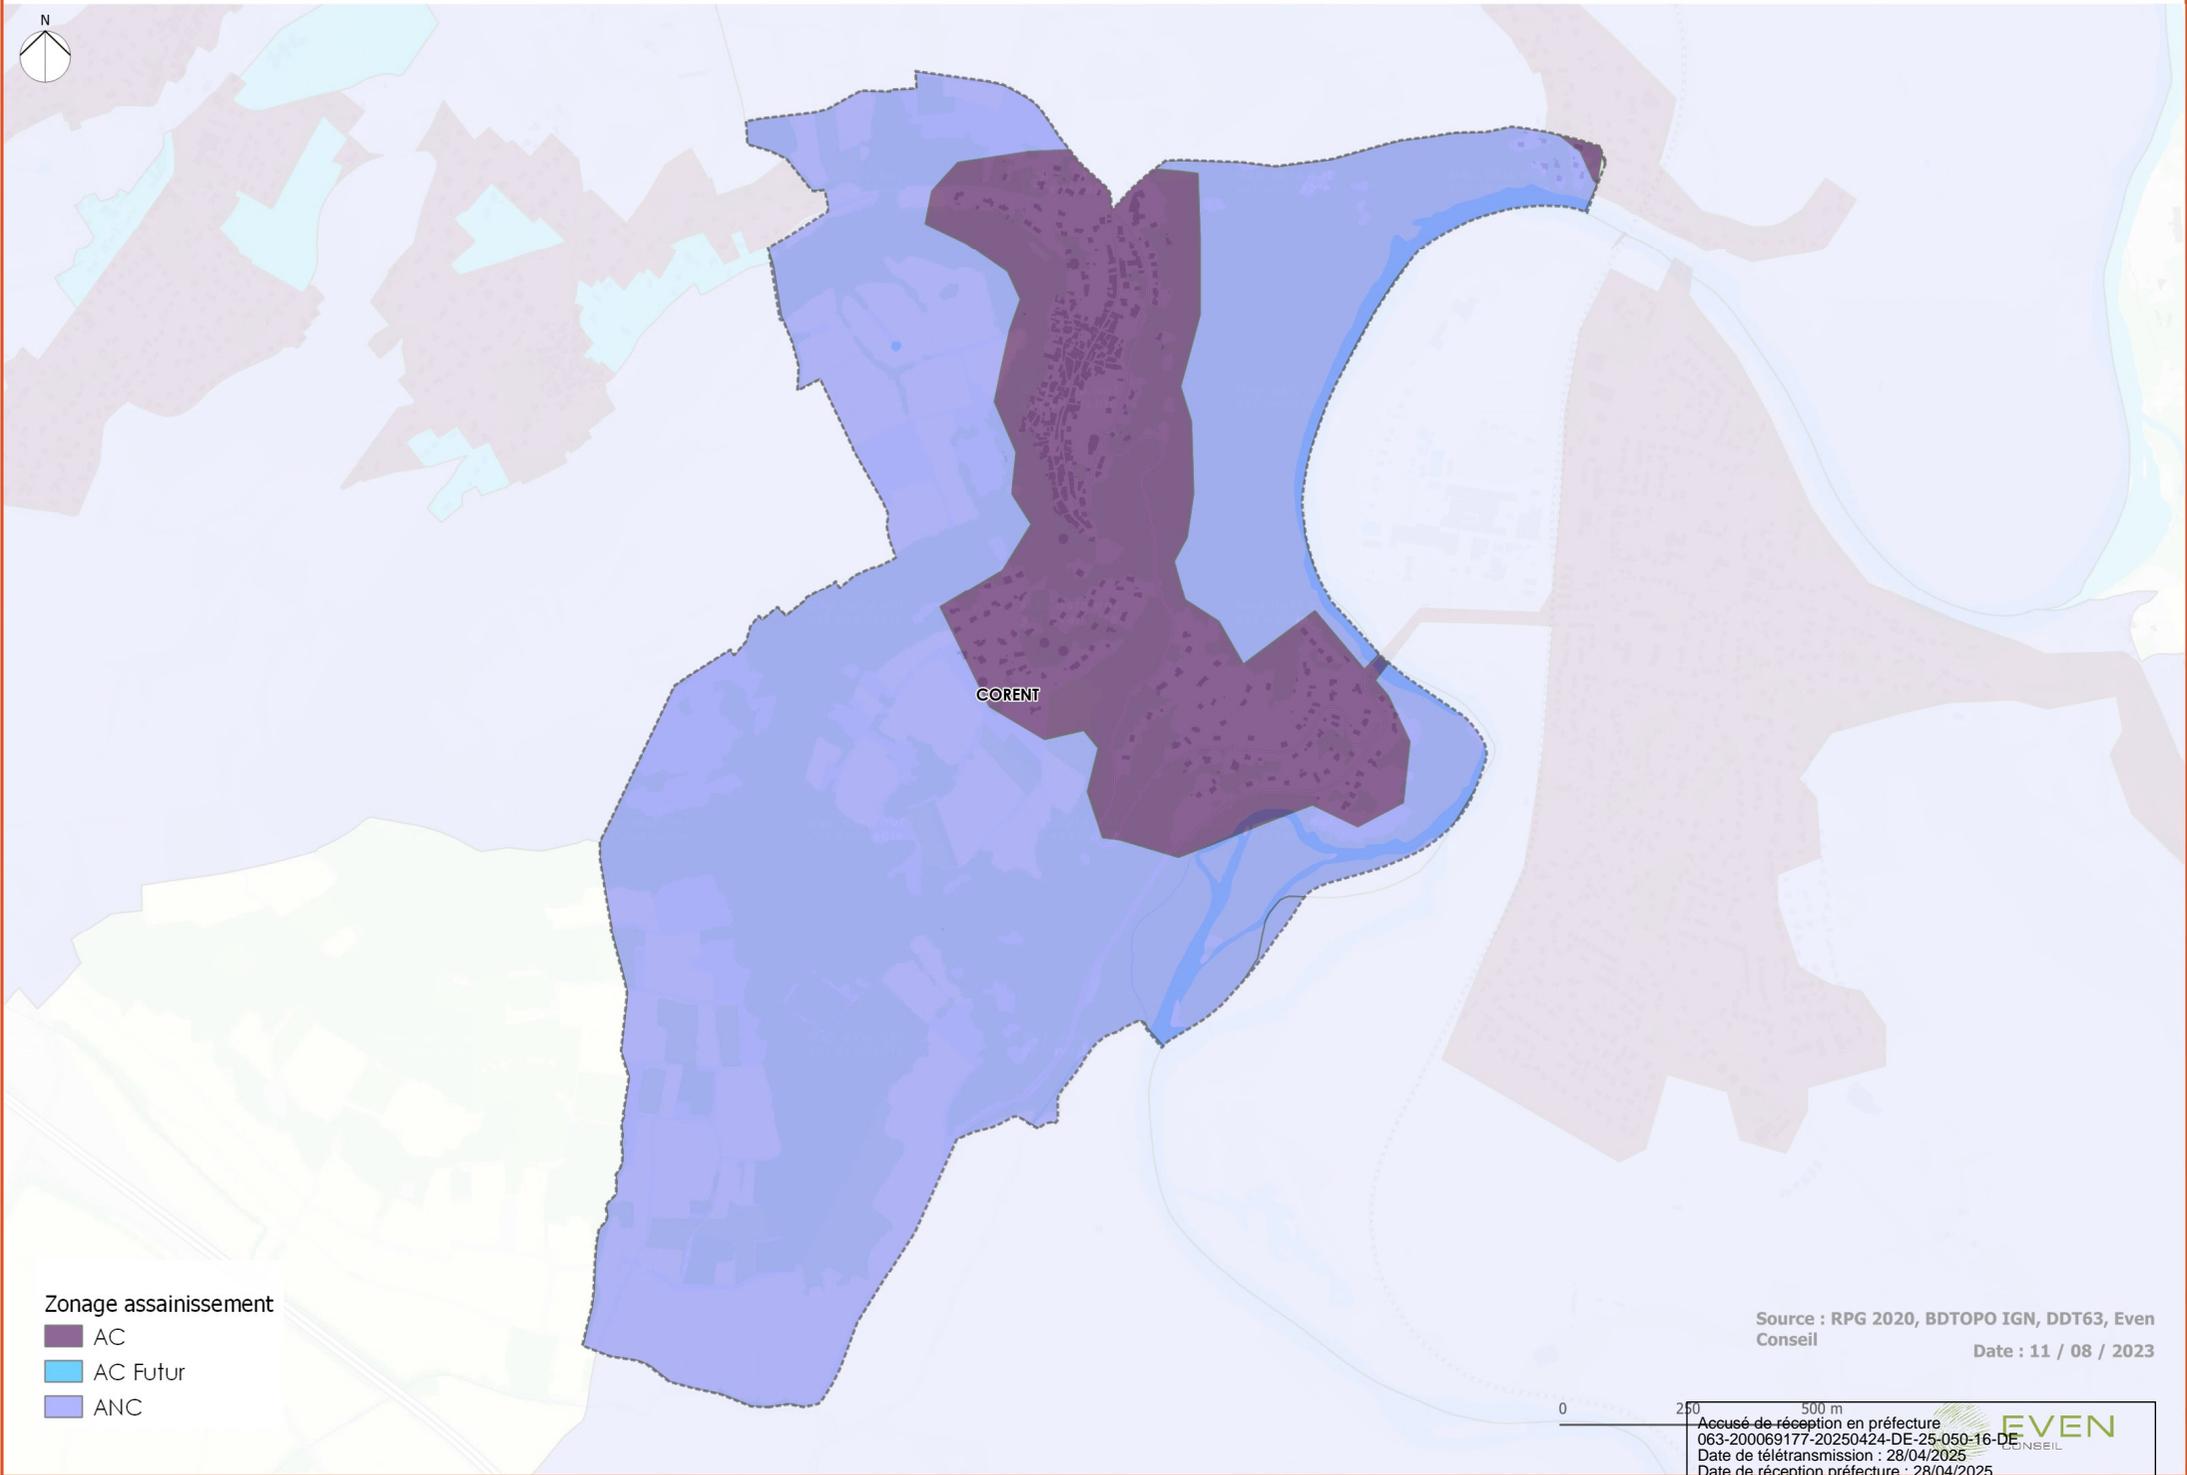

Zonage assainissement


- AC
- AC Futur
- ANC

Source : RPG 2020, BDTPO IGN, DDT63, Even
Conseil
Date : 11 / 08 / 2023

0 250 500 m

Zonage d'assainissement

PLUi Mond'Arverne Communauté

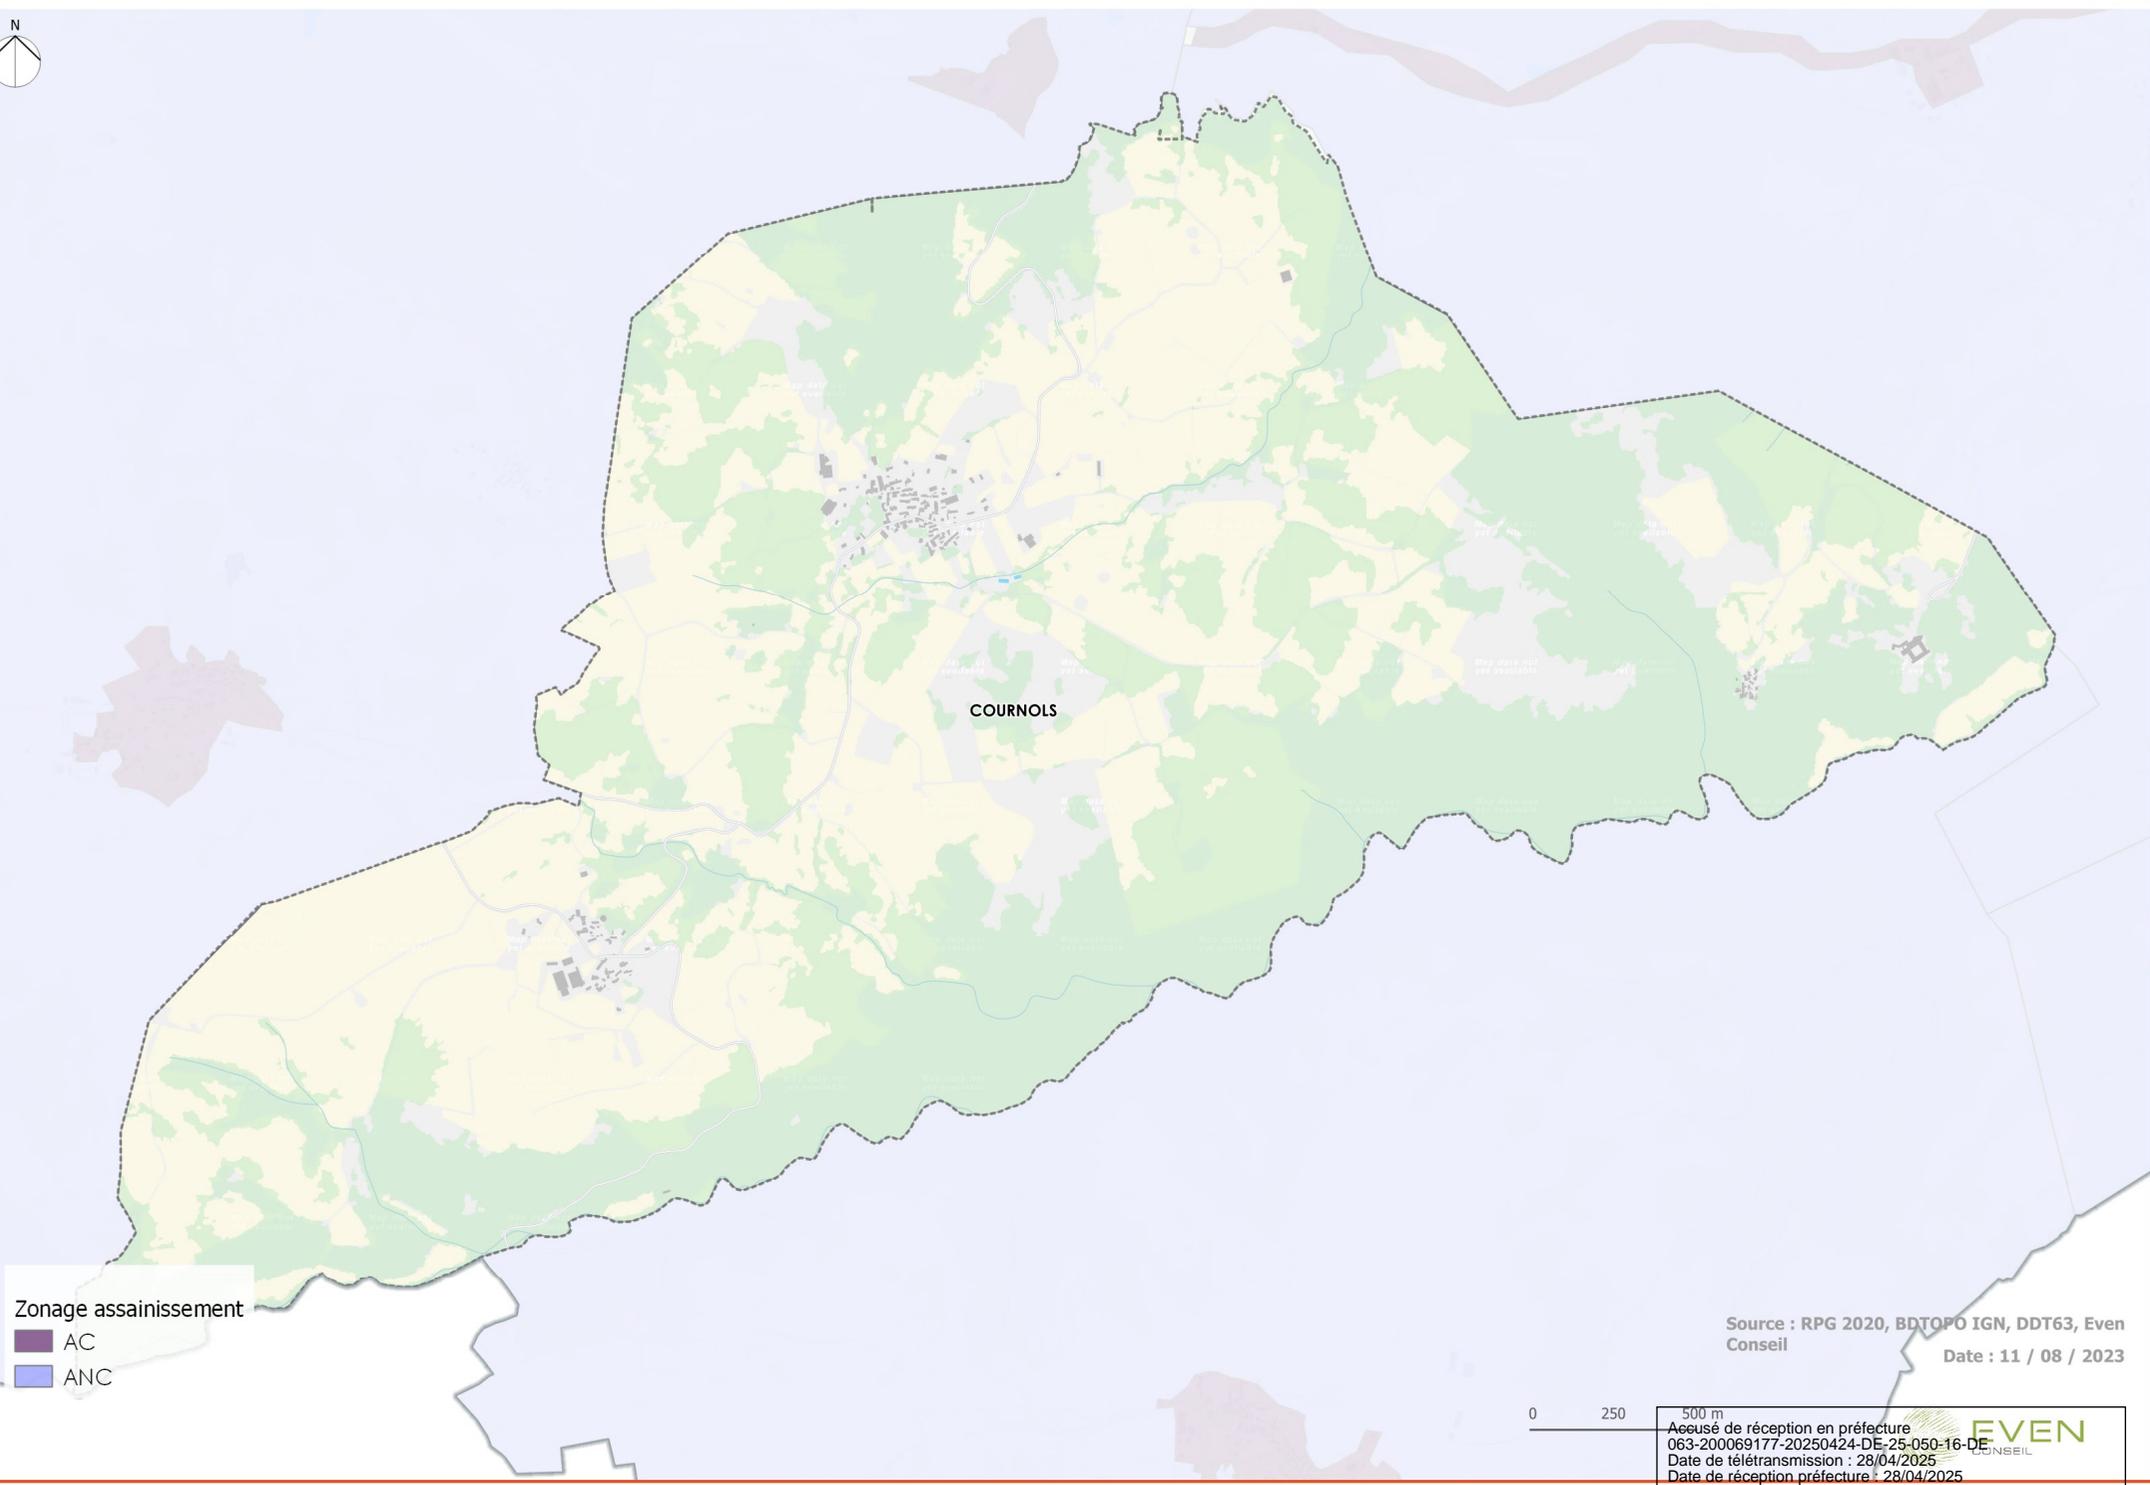


Zonage assainissement

- AC
- ANC

Source : RPG 2020, BDTOPO IGN, DDT63, Even Conseil
Date : 11 / 08 / 2023

0 250

500 m
Accusé de réception en préfecture
063-200069177-20250424-DE-25-050-16-DE
Date de télétransmission : 28/04/2025
Date de réception préfecture : 28/04/2025

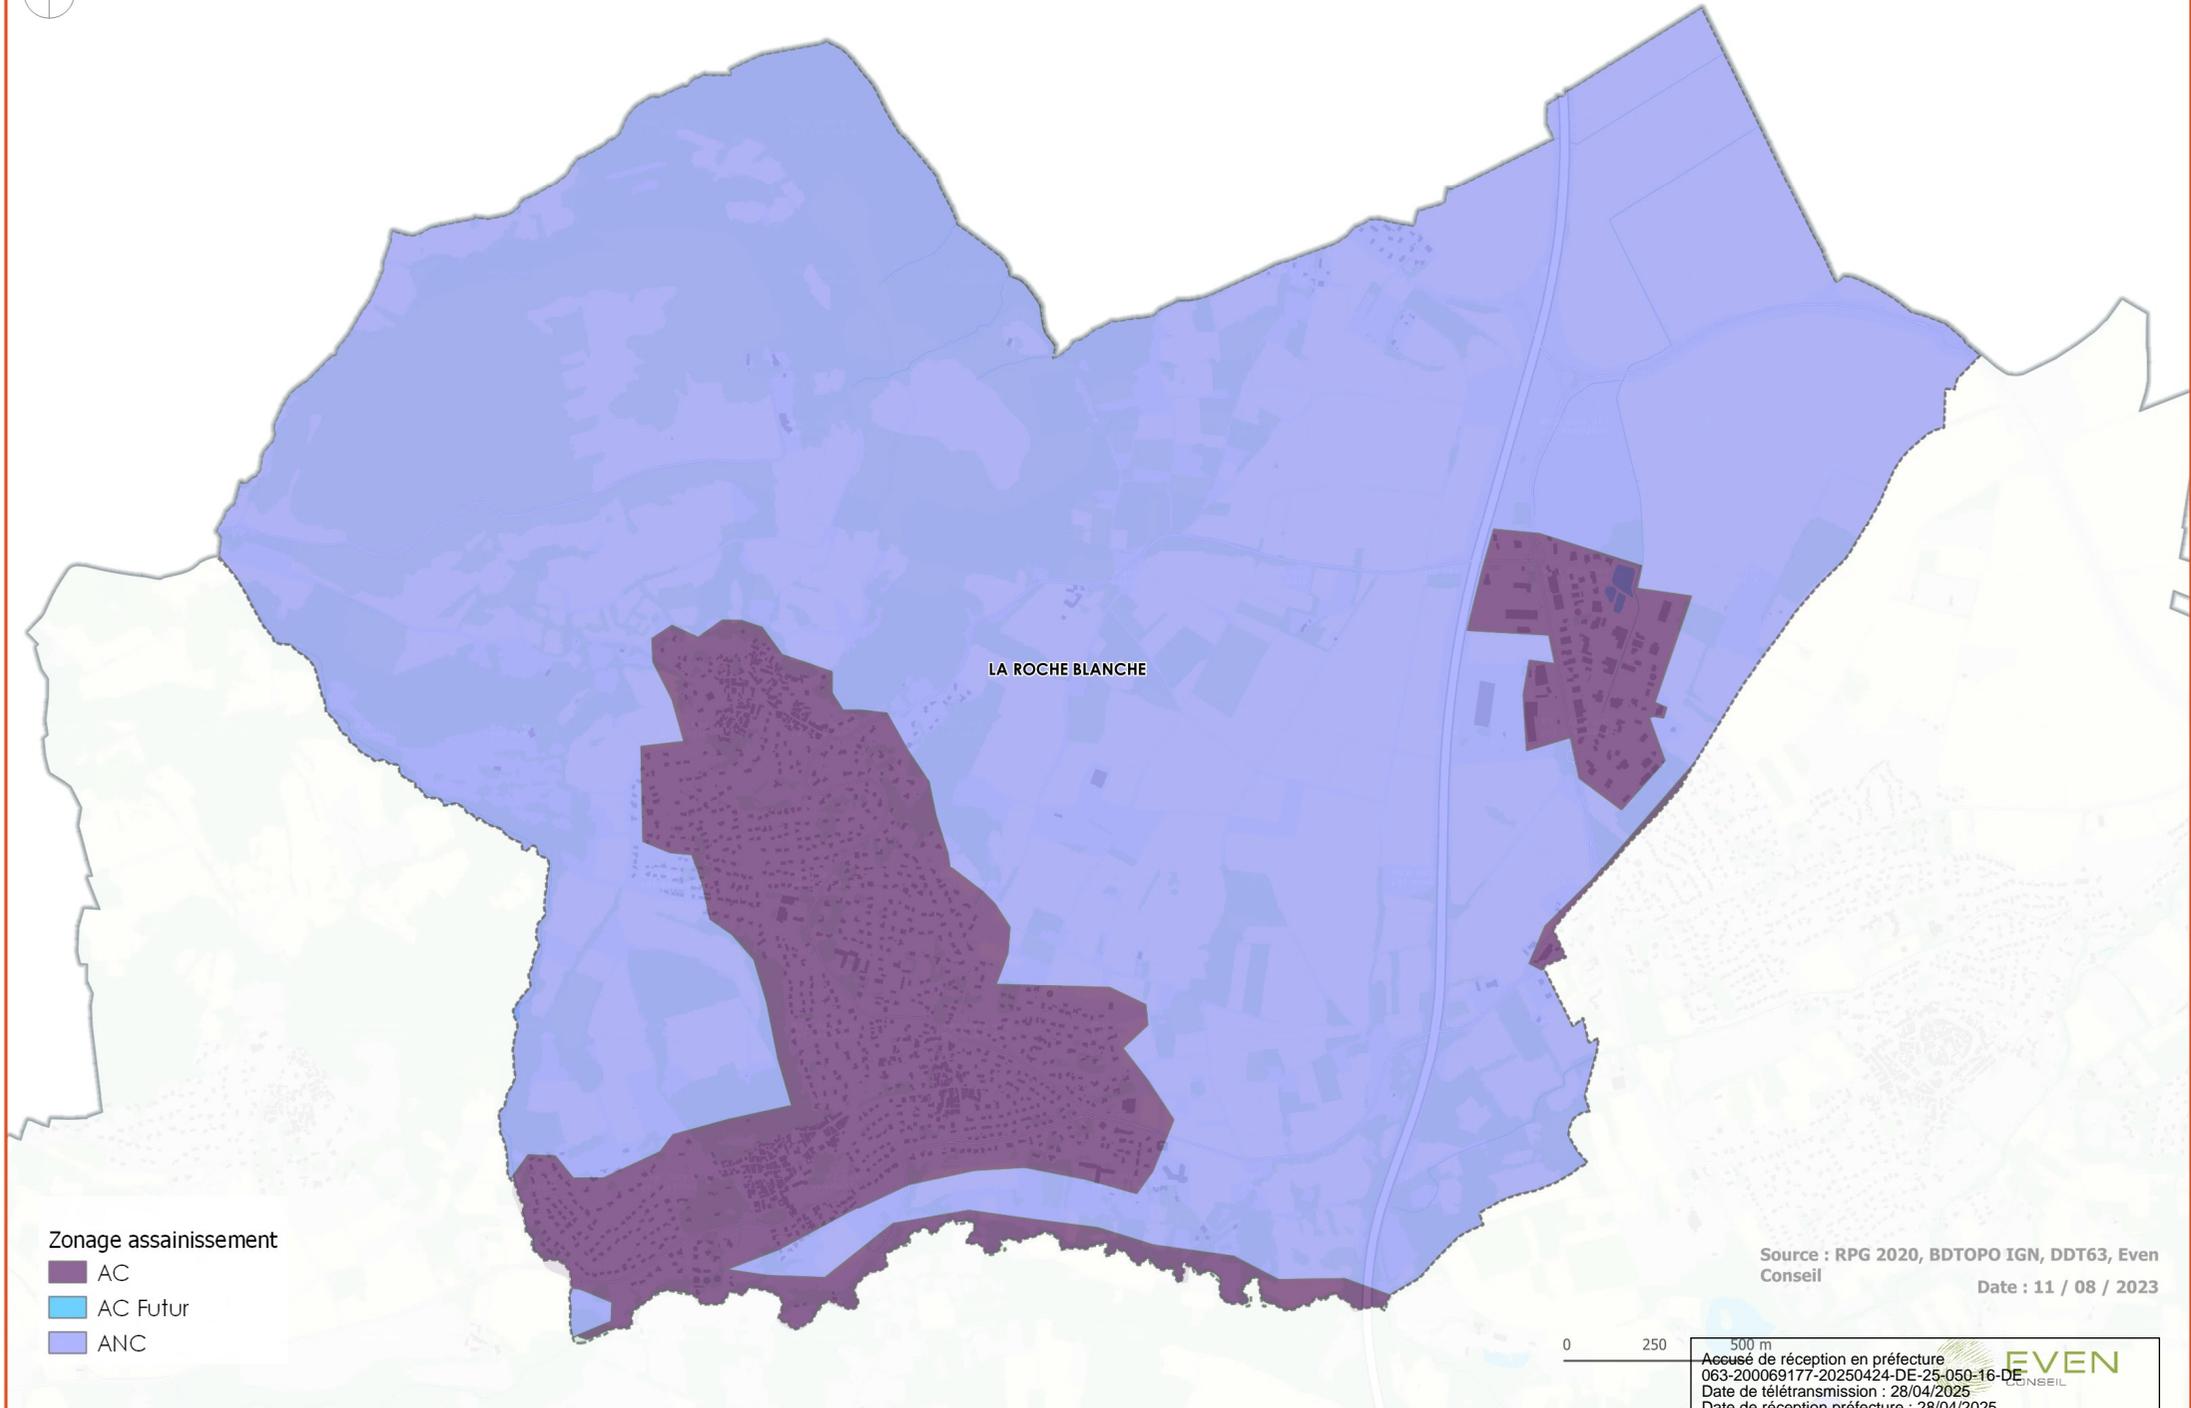


LA ROCHE BLANCHE

Zonage assainissement

- AC
- AC Futur
- ANC


Source : RPG 2020, BDTPO IG, DDT63, Even
Conseil
Date : 11 / 08 / 2023

0 250 500 m

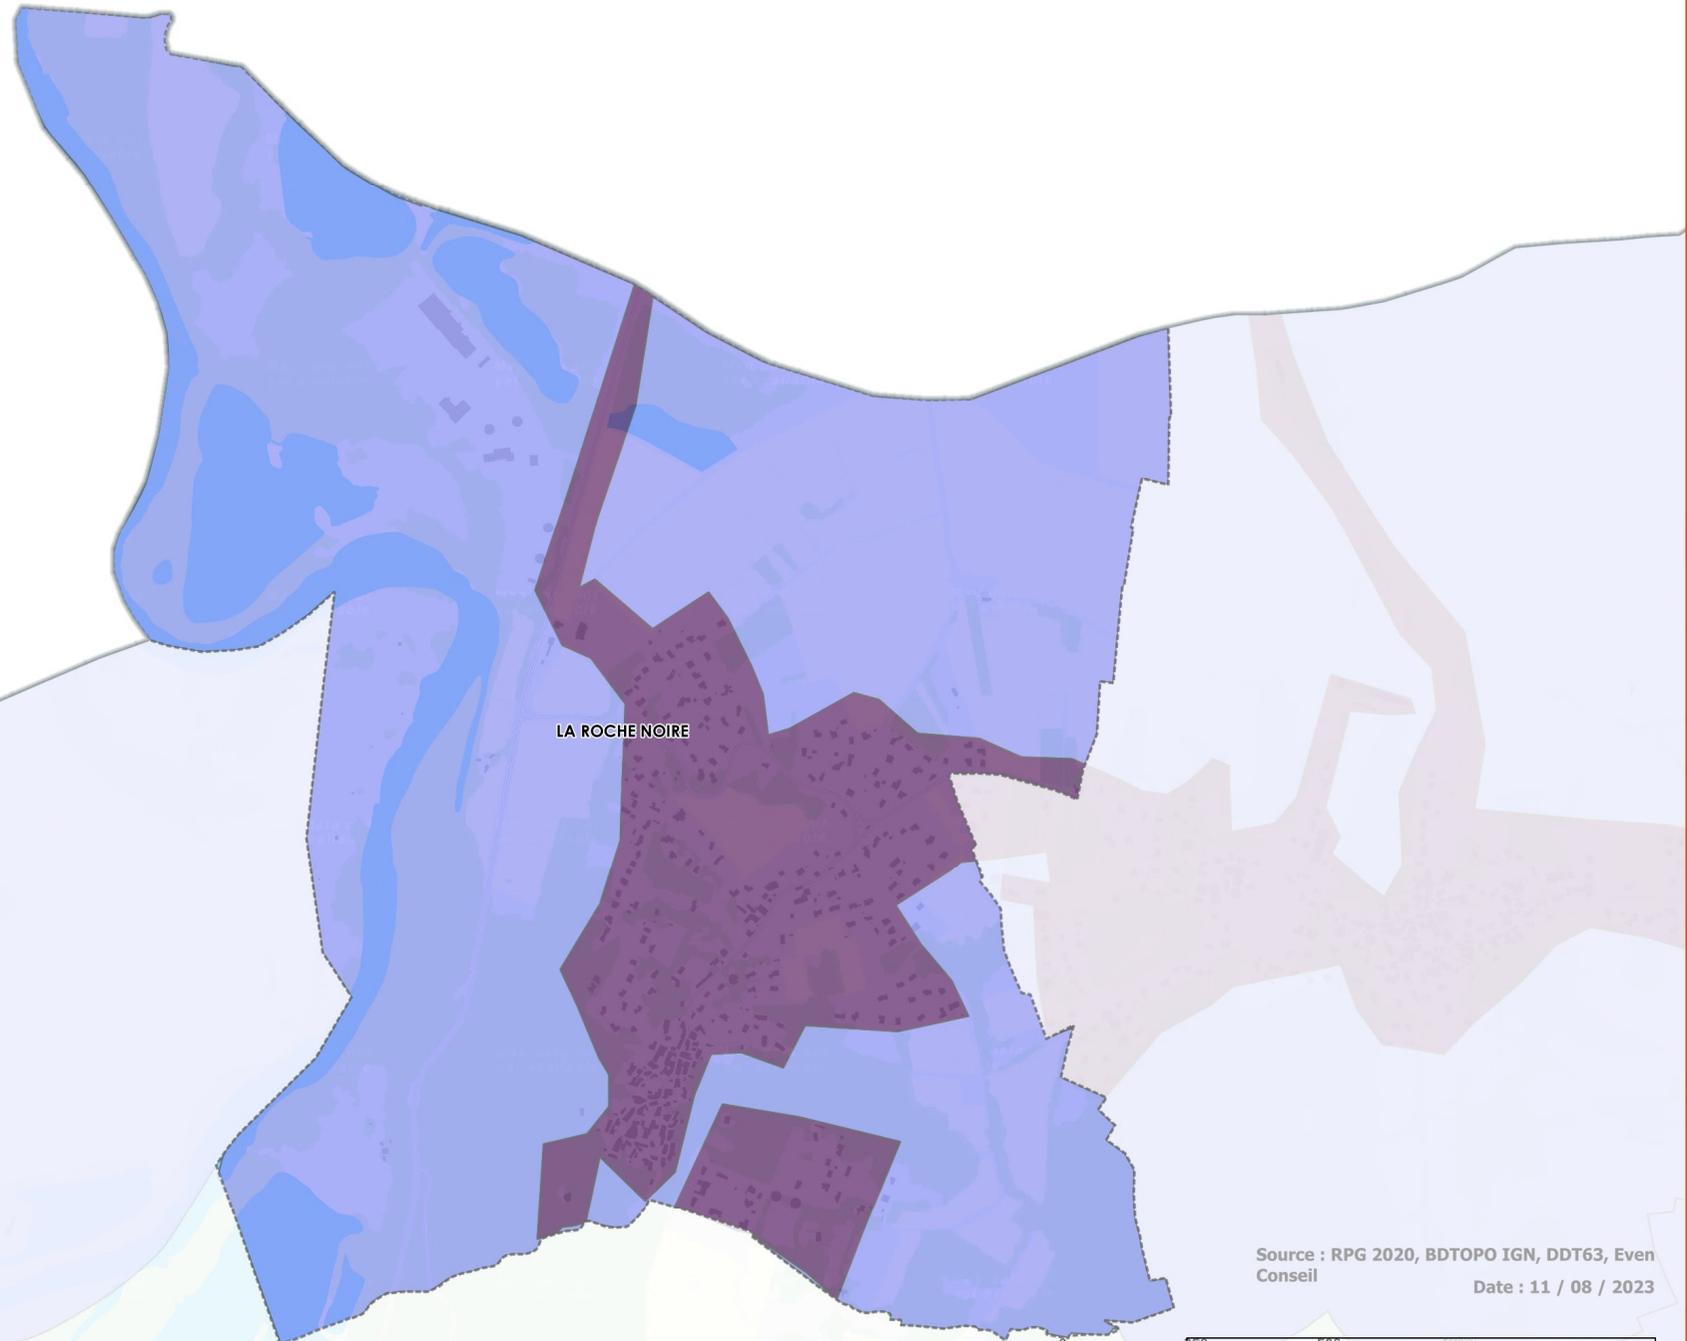

Zonage assainissement
■ AC
■ ANC


Source : RPG 2020, BDTPO IG, DDT63, Even
Conseil
Date : 11 / 08 / 2023

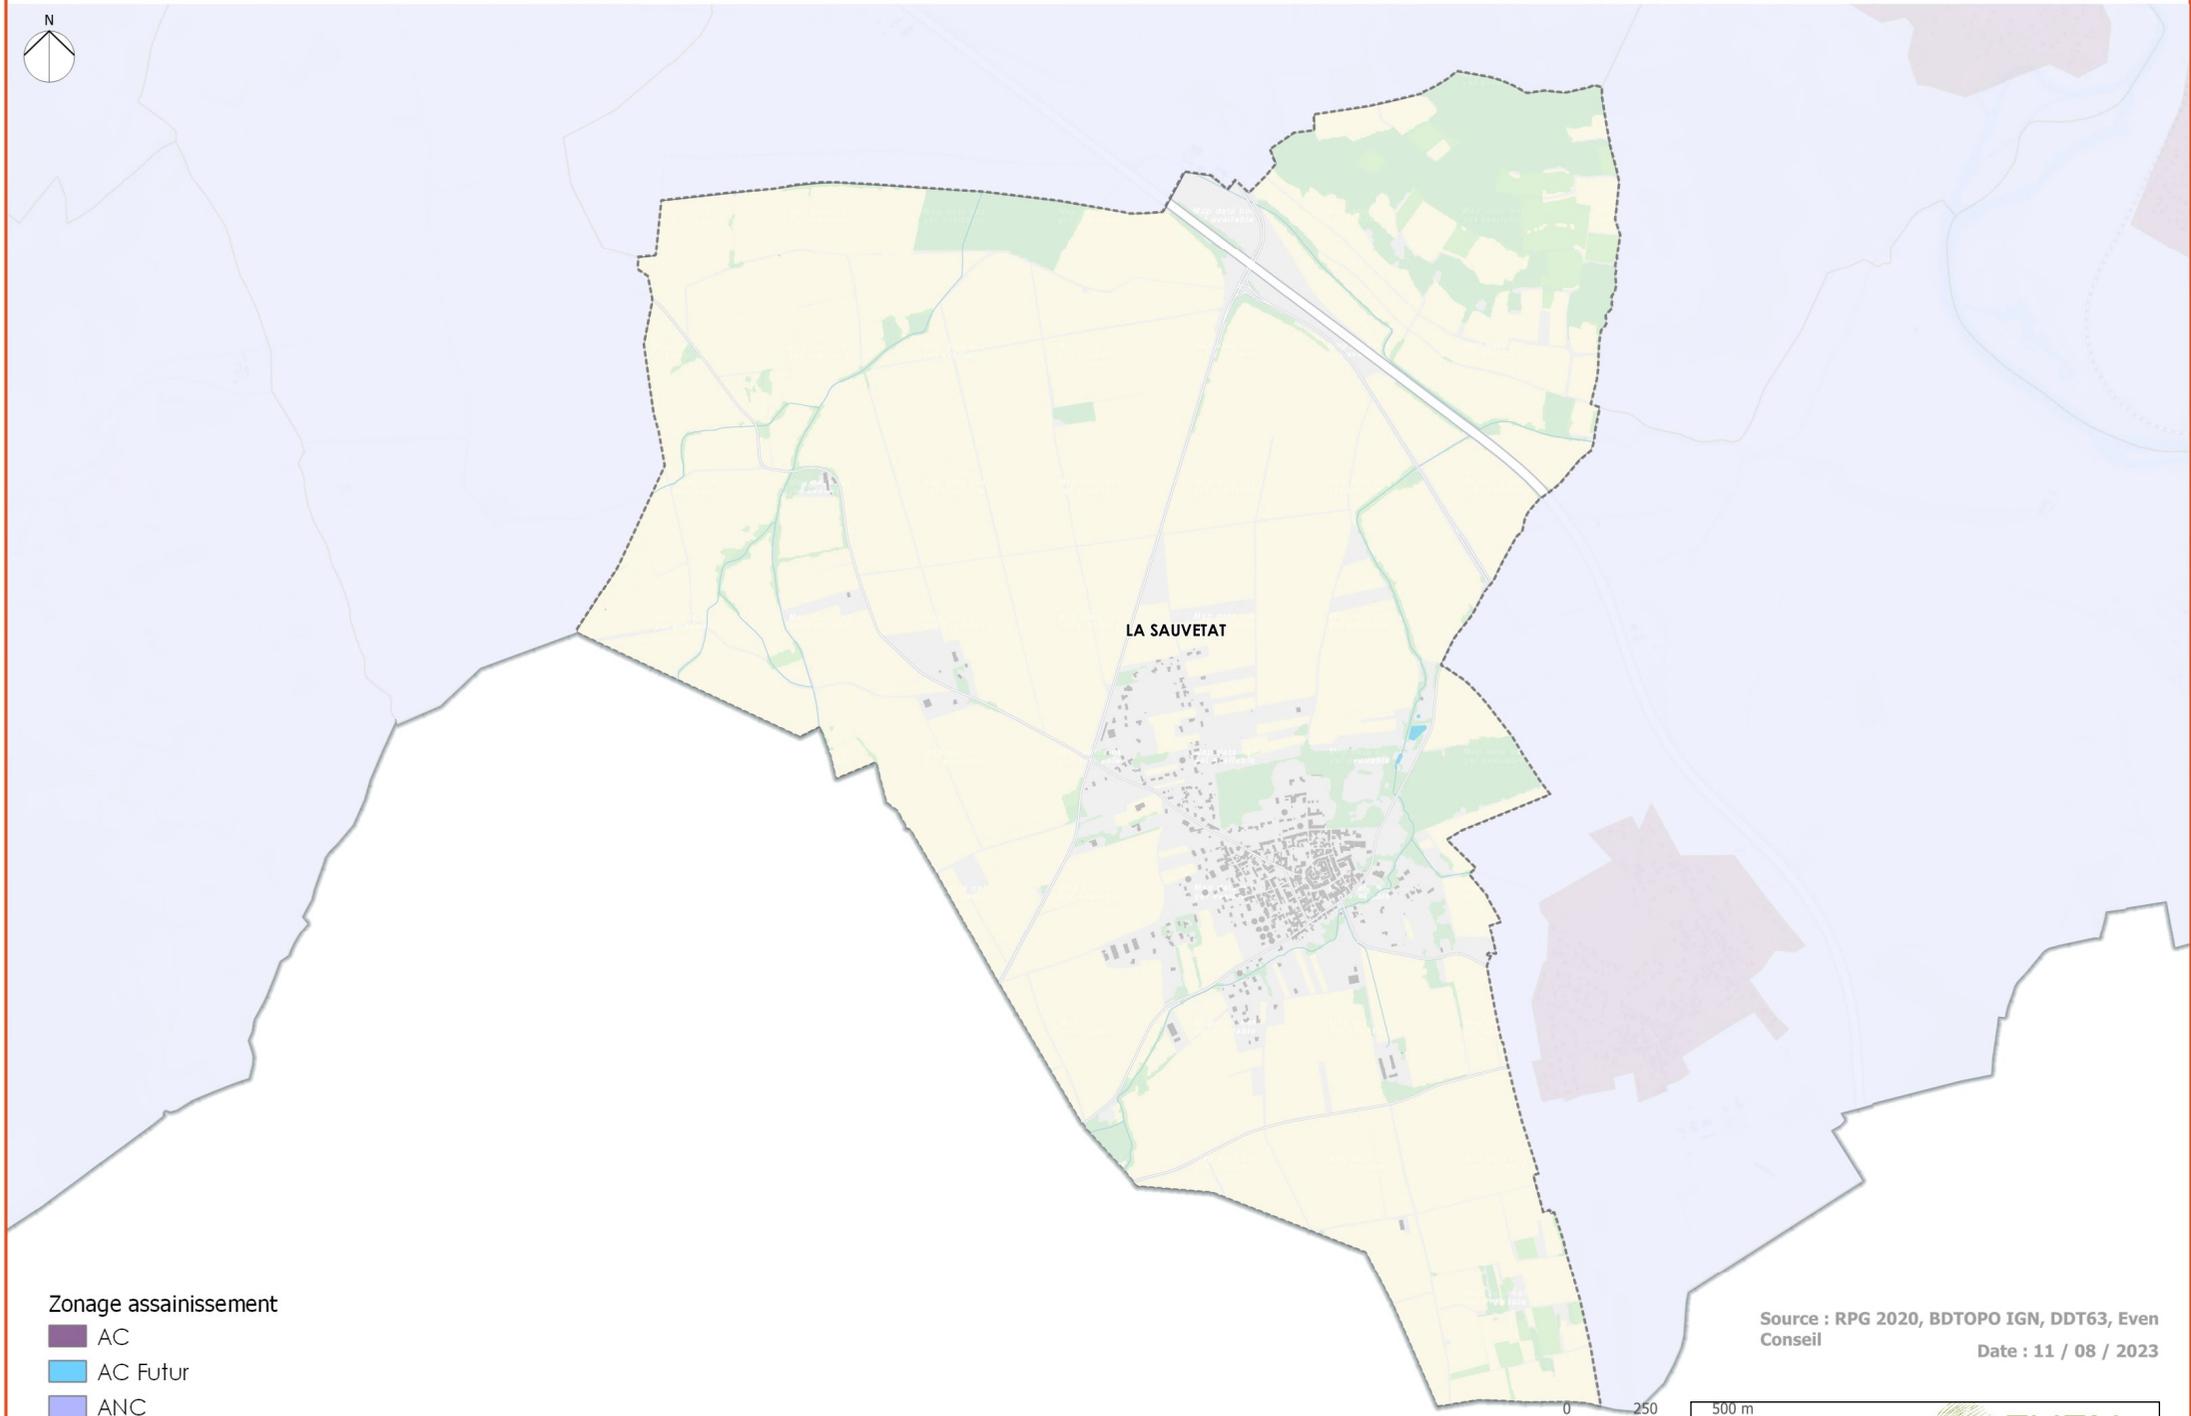

Zonage assainissement

- AC
- AC Futur
- ANC

Source : RPG 2020, BDTPO IG, DDT63, Even
Conseil
Date : 11 / 08 / 2023

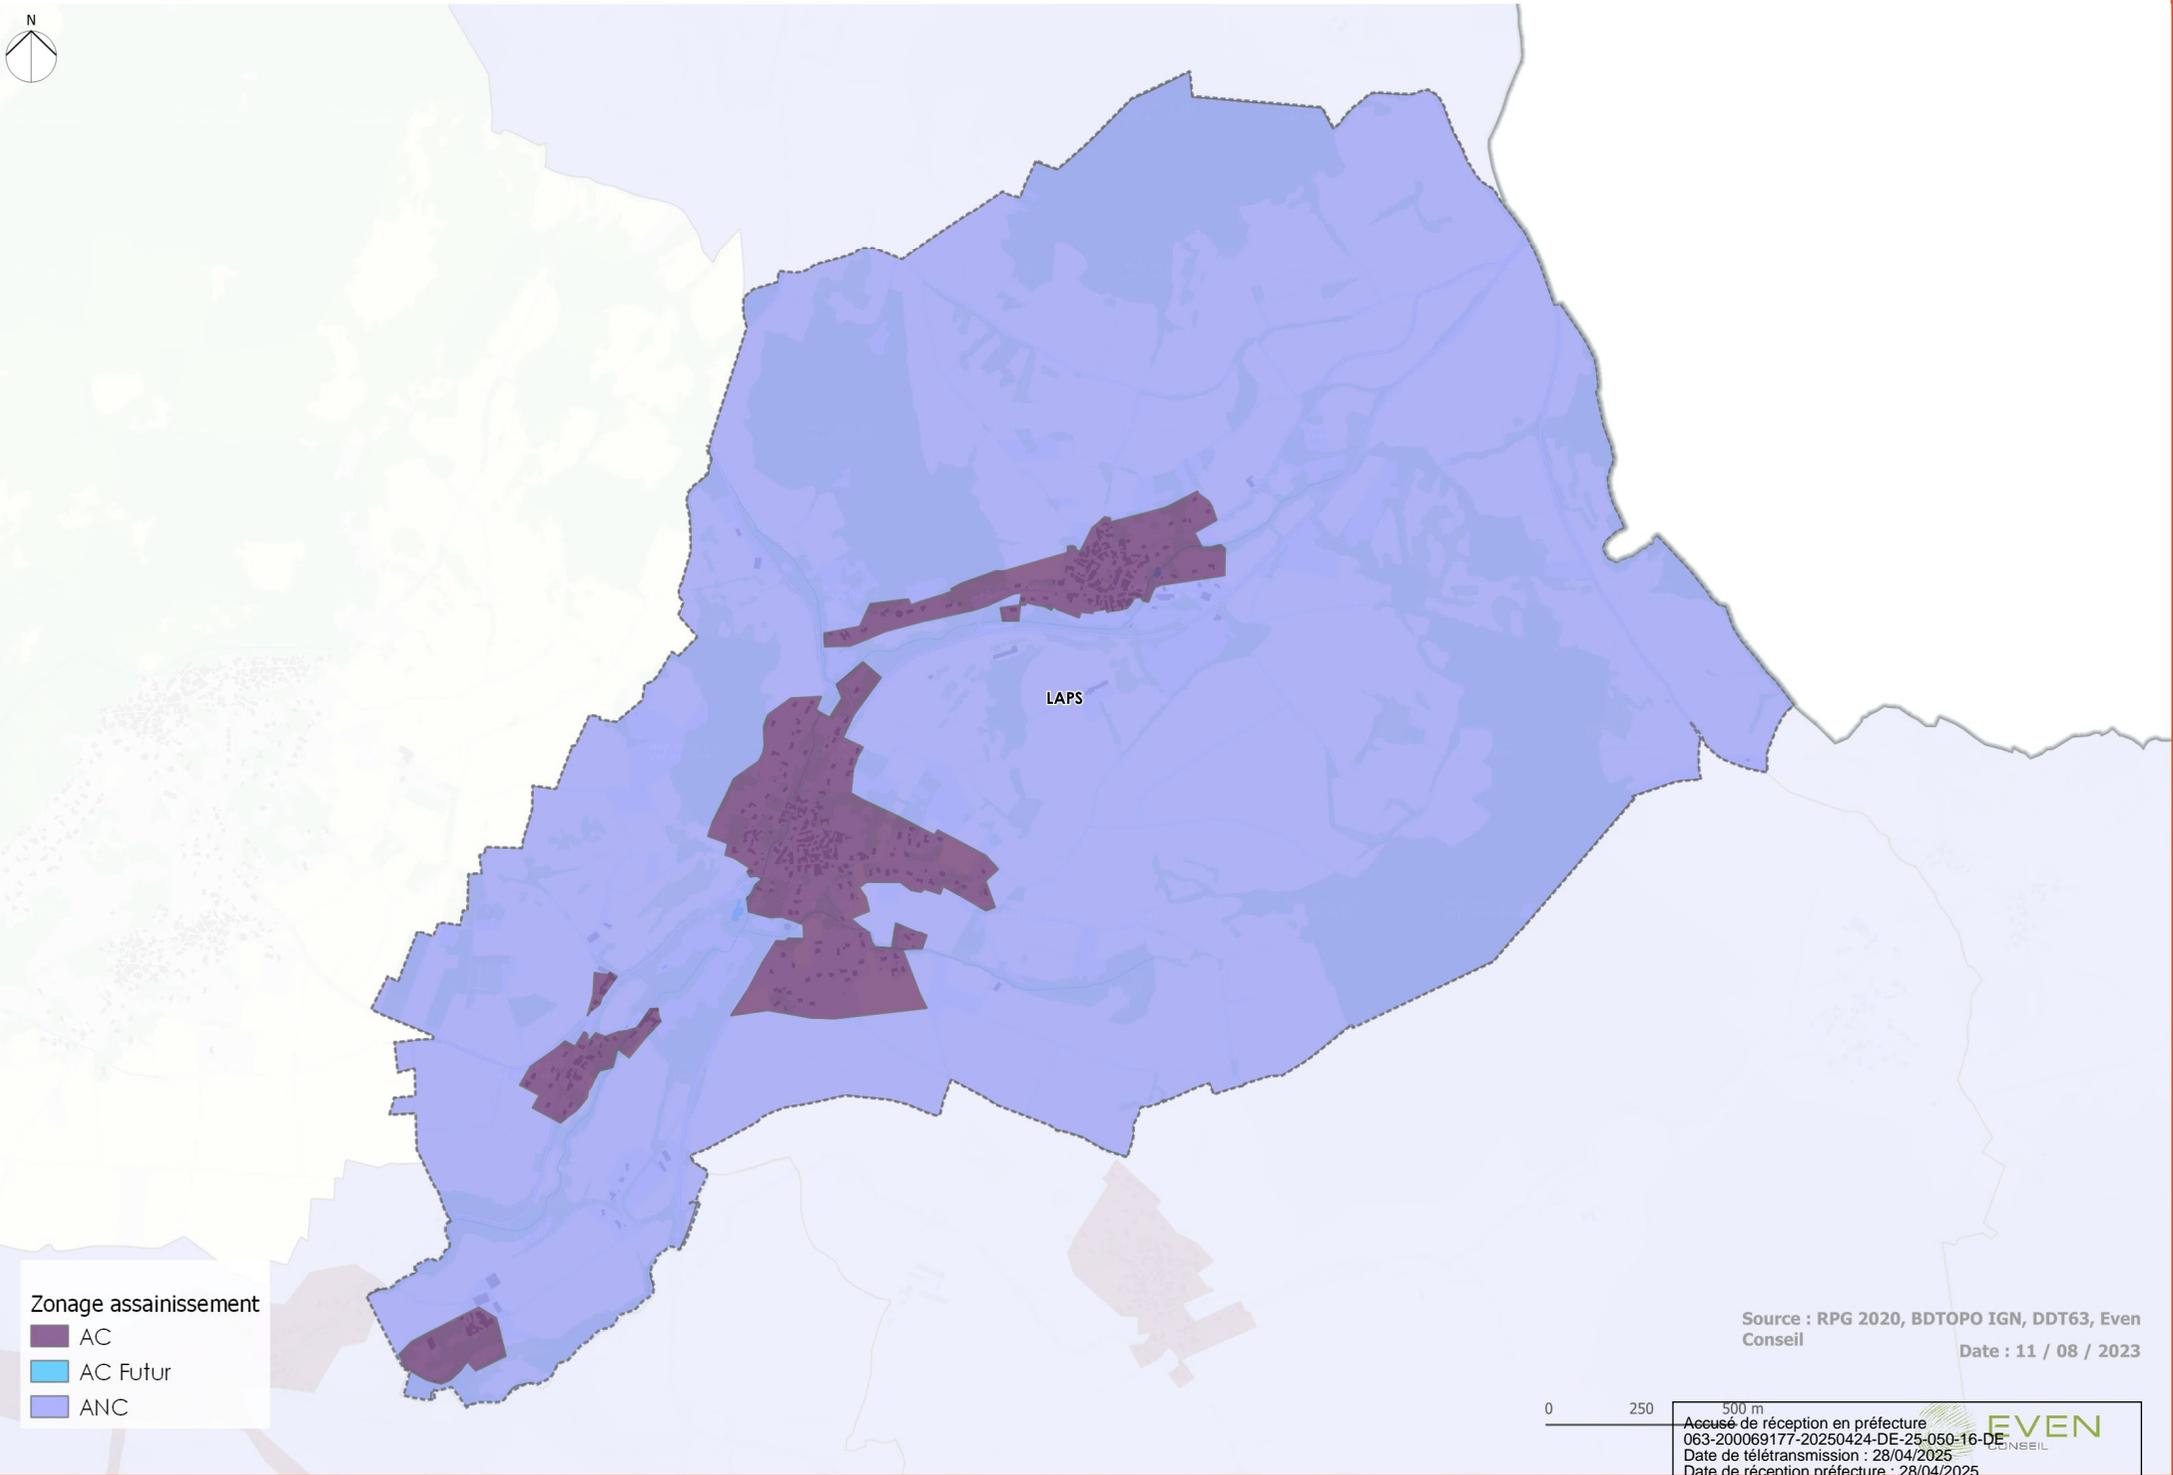

- Zonage assainissement
- AC
 - AC Futur
 - ANC


Source : RPG 2020, BDTPO IGN, DDT63, Even
Conseil
Date : 11 / 08 / 2023

0 250 500 m

Accusé de réception en préfecture
063-200069177-20250424-DE-25-050-16-DE
Date de télétransmission : 28/04/2025
Date de réception préfecture : 28/04/2025

Zonage d'assainissement

PLUi Mond'Arverne Communauté

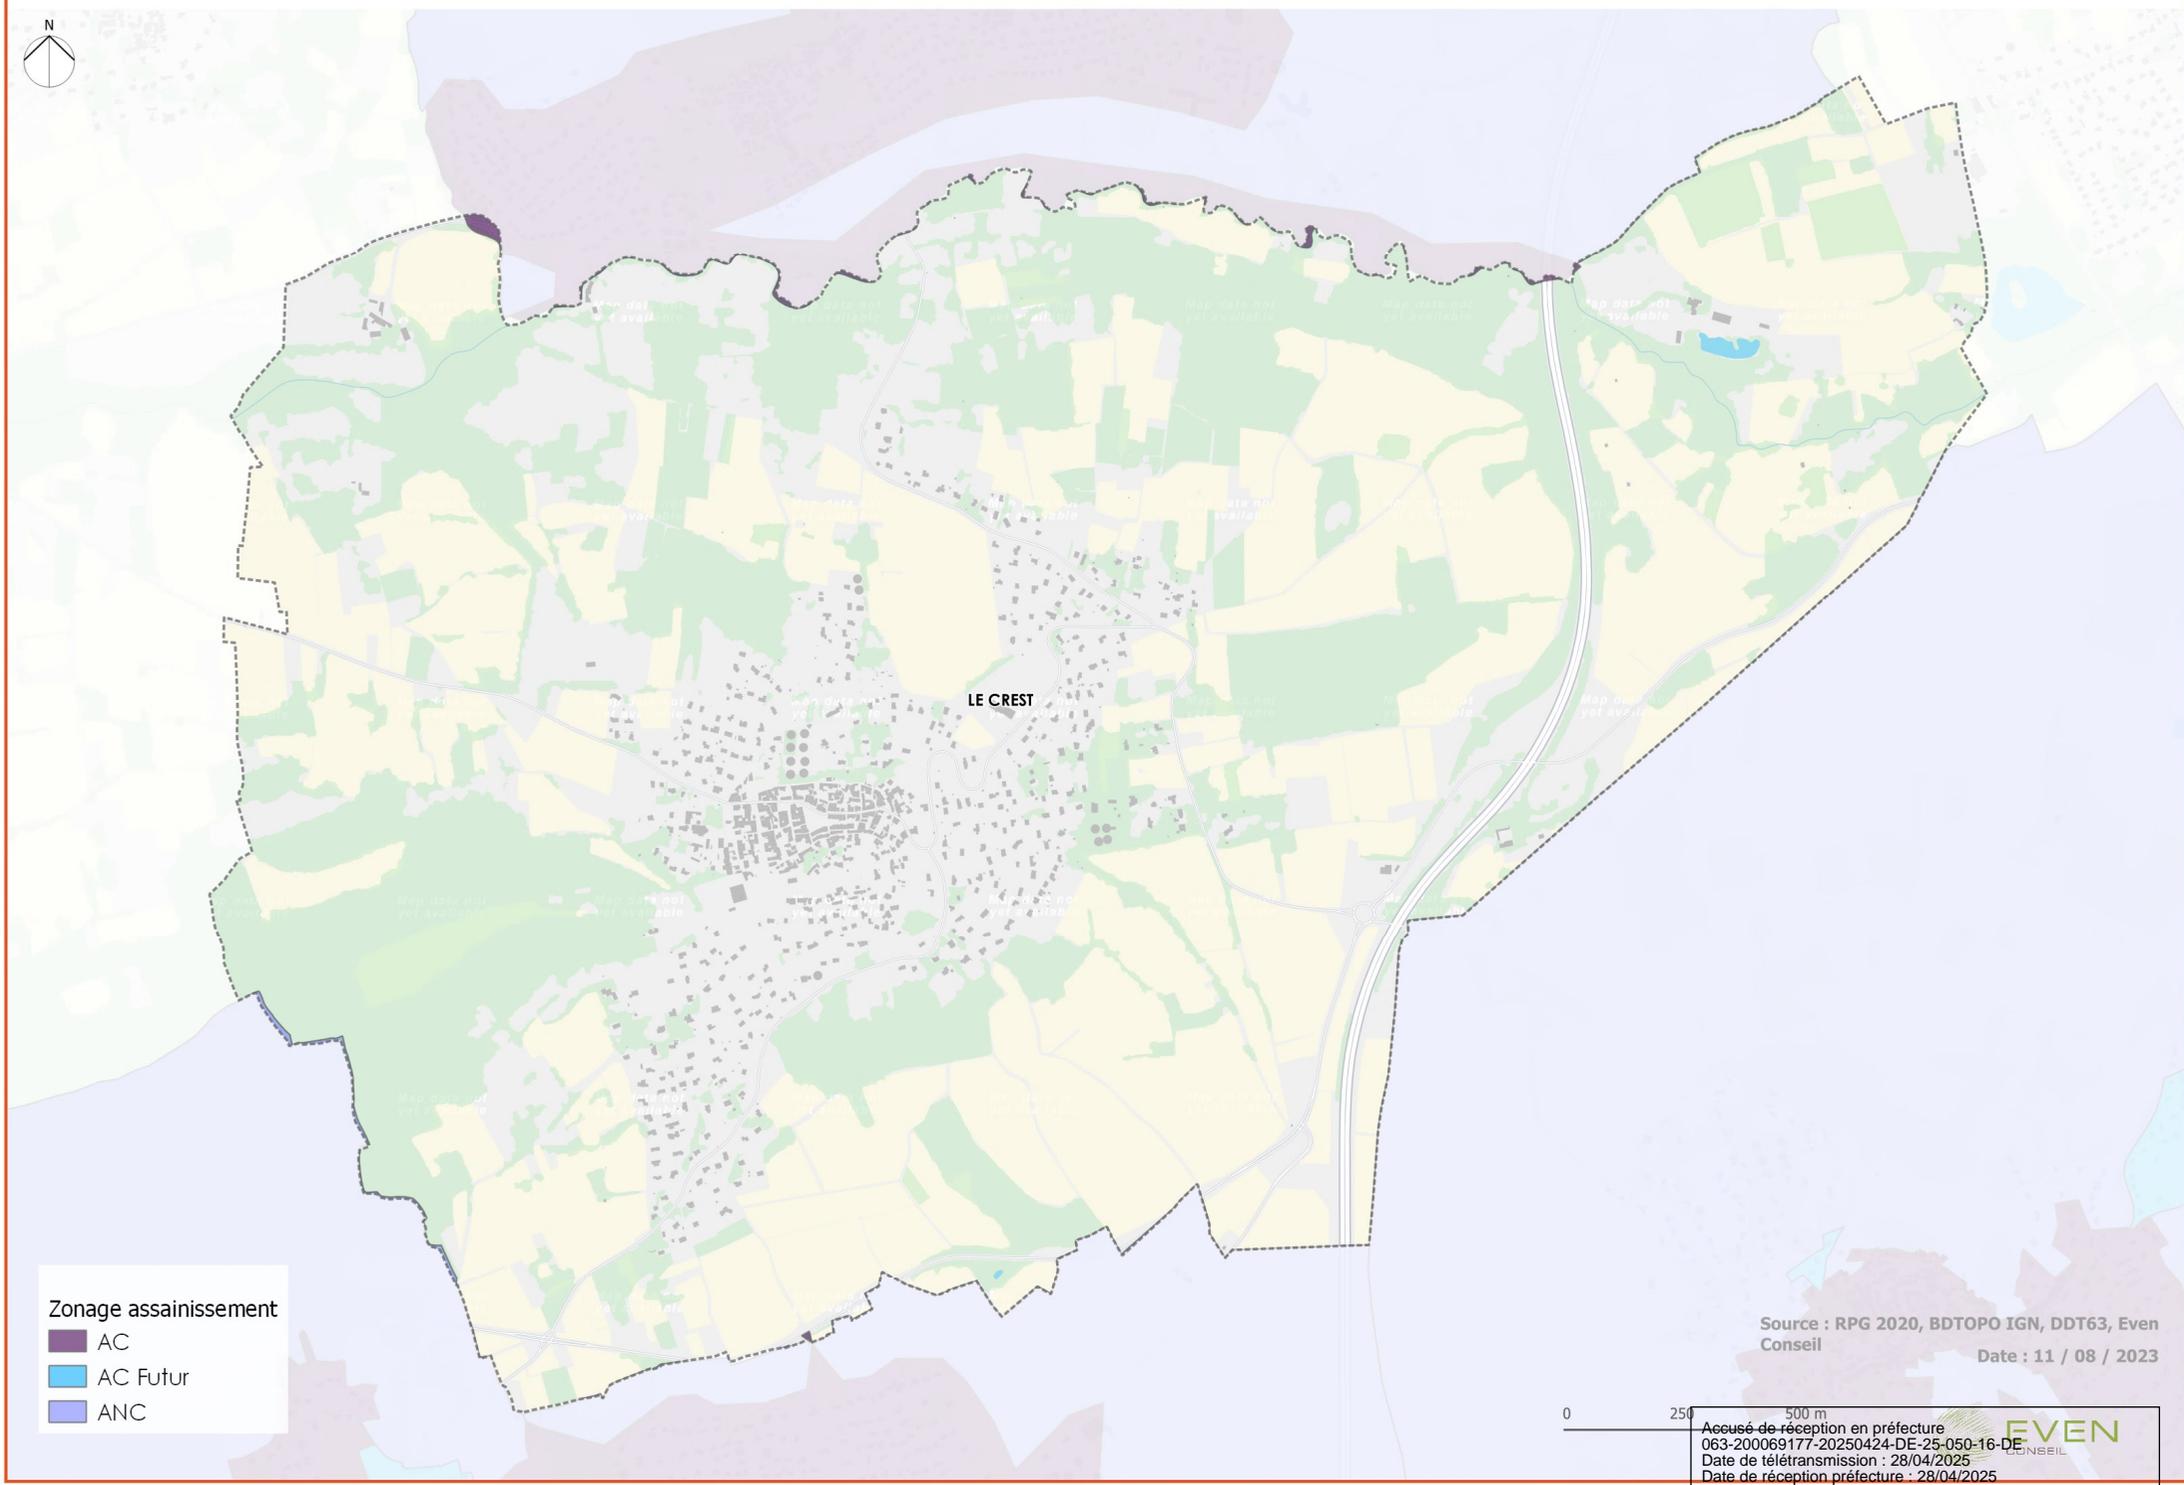


Zonage assainissement

- AC
- AC Futur
- ANC

Source : RPG 2020, BDTOP0 IGN, DDT63, Even Conseil
Date : 11 / 08 / 2023



Accusé de réception en préfecture
063-200069177-20250424-DE-25-050-16-DE
Date de télérmission : 28/04/2025
Date de réception préfecture : 28/04/2025

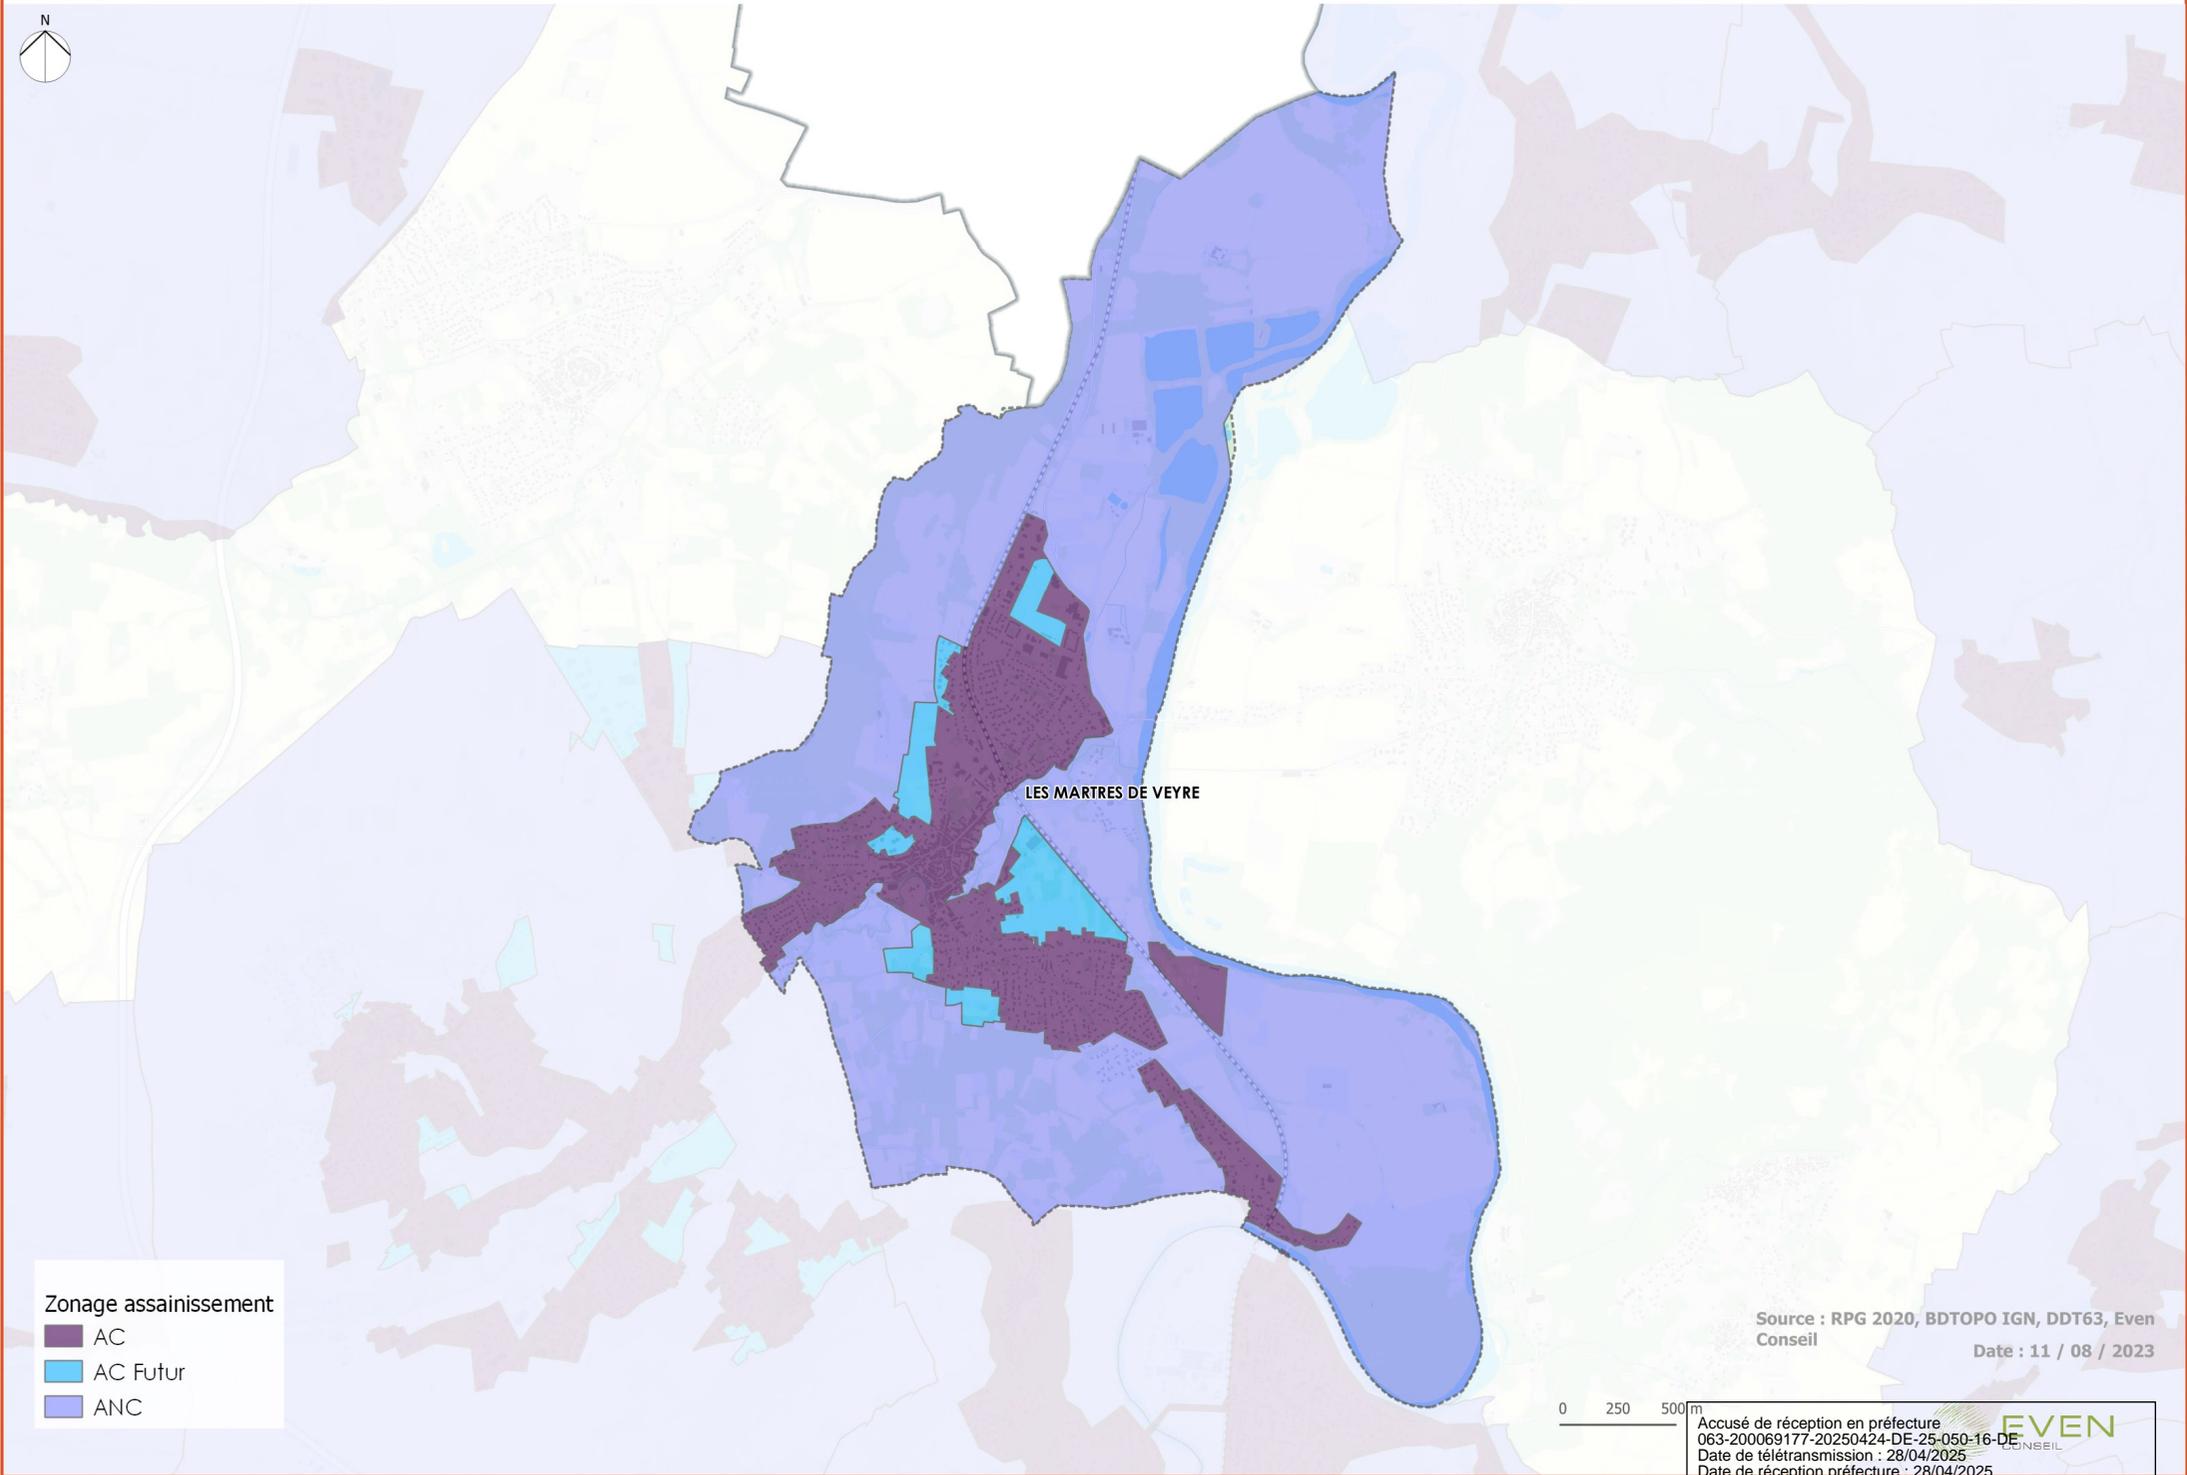

Zonage assainissement


- AC
- AC Futur
- ANC

Source : RPG 2020, BDTPO IG, DDT63, Even
Conseil
Date : 11 / 08 / 2023

0 250 500m

Accusé de réception en préfecture
063-200069177-20250424-DE-25-050-16-DE
Date de télétransmission : 28/04/2025
Date de réception préfecture : 28/04/2025



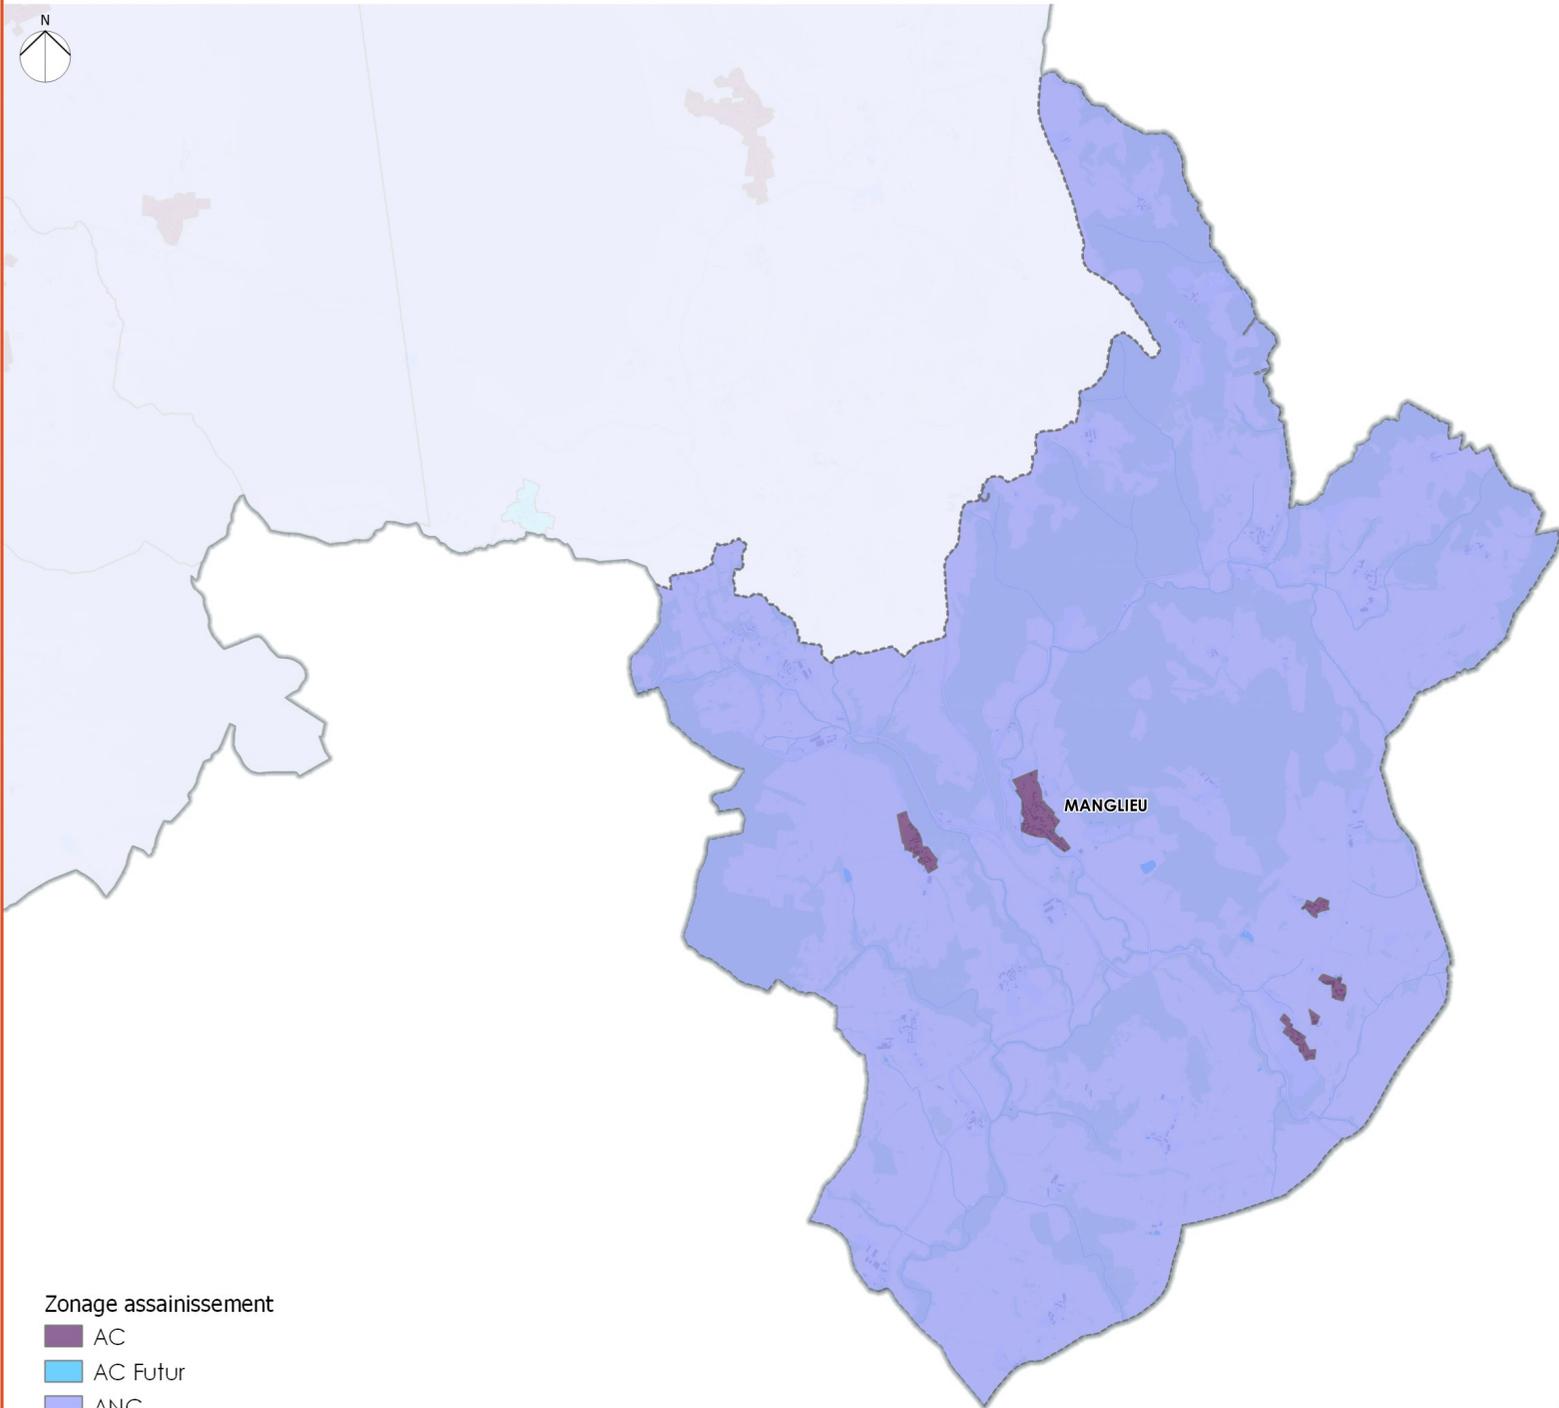

Zonage assainissement

- AC
- AC Futur
- ANC

Source : RPG 2020, BDTPO IGN, DDT63, Even
Conseil
Date : 11 / 08 / 2023

0 250 500 m

Accusé de réception en préfecture
063-200069177-20250424-DE-25-050-16-DE
Date de télétransmission : 28/04/2025
Date de réception préfecture : 28/04/2025






Zonage assainissement

- AC
- AC Futur
- ANC

Source : RPG 2020, BDTPO IG, DDT63, Even Conseil
Date : 11 / 08 / 2023

0 250

500 m
Accusé de réception en préfecture
063-200069177-20250424-DE-25-050-16-DE
Date de télétransmission : 28/04/2025
Date de réception préfecture : 28/04/2025

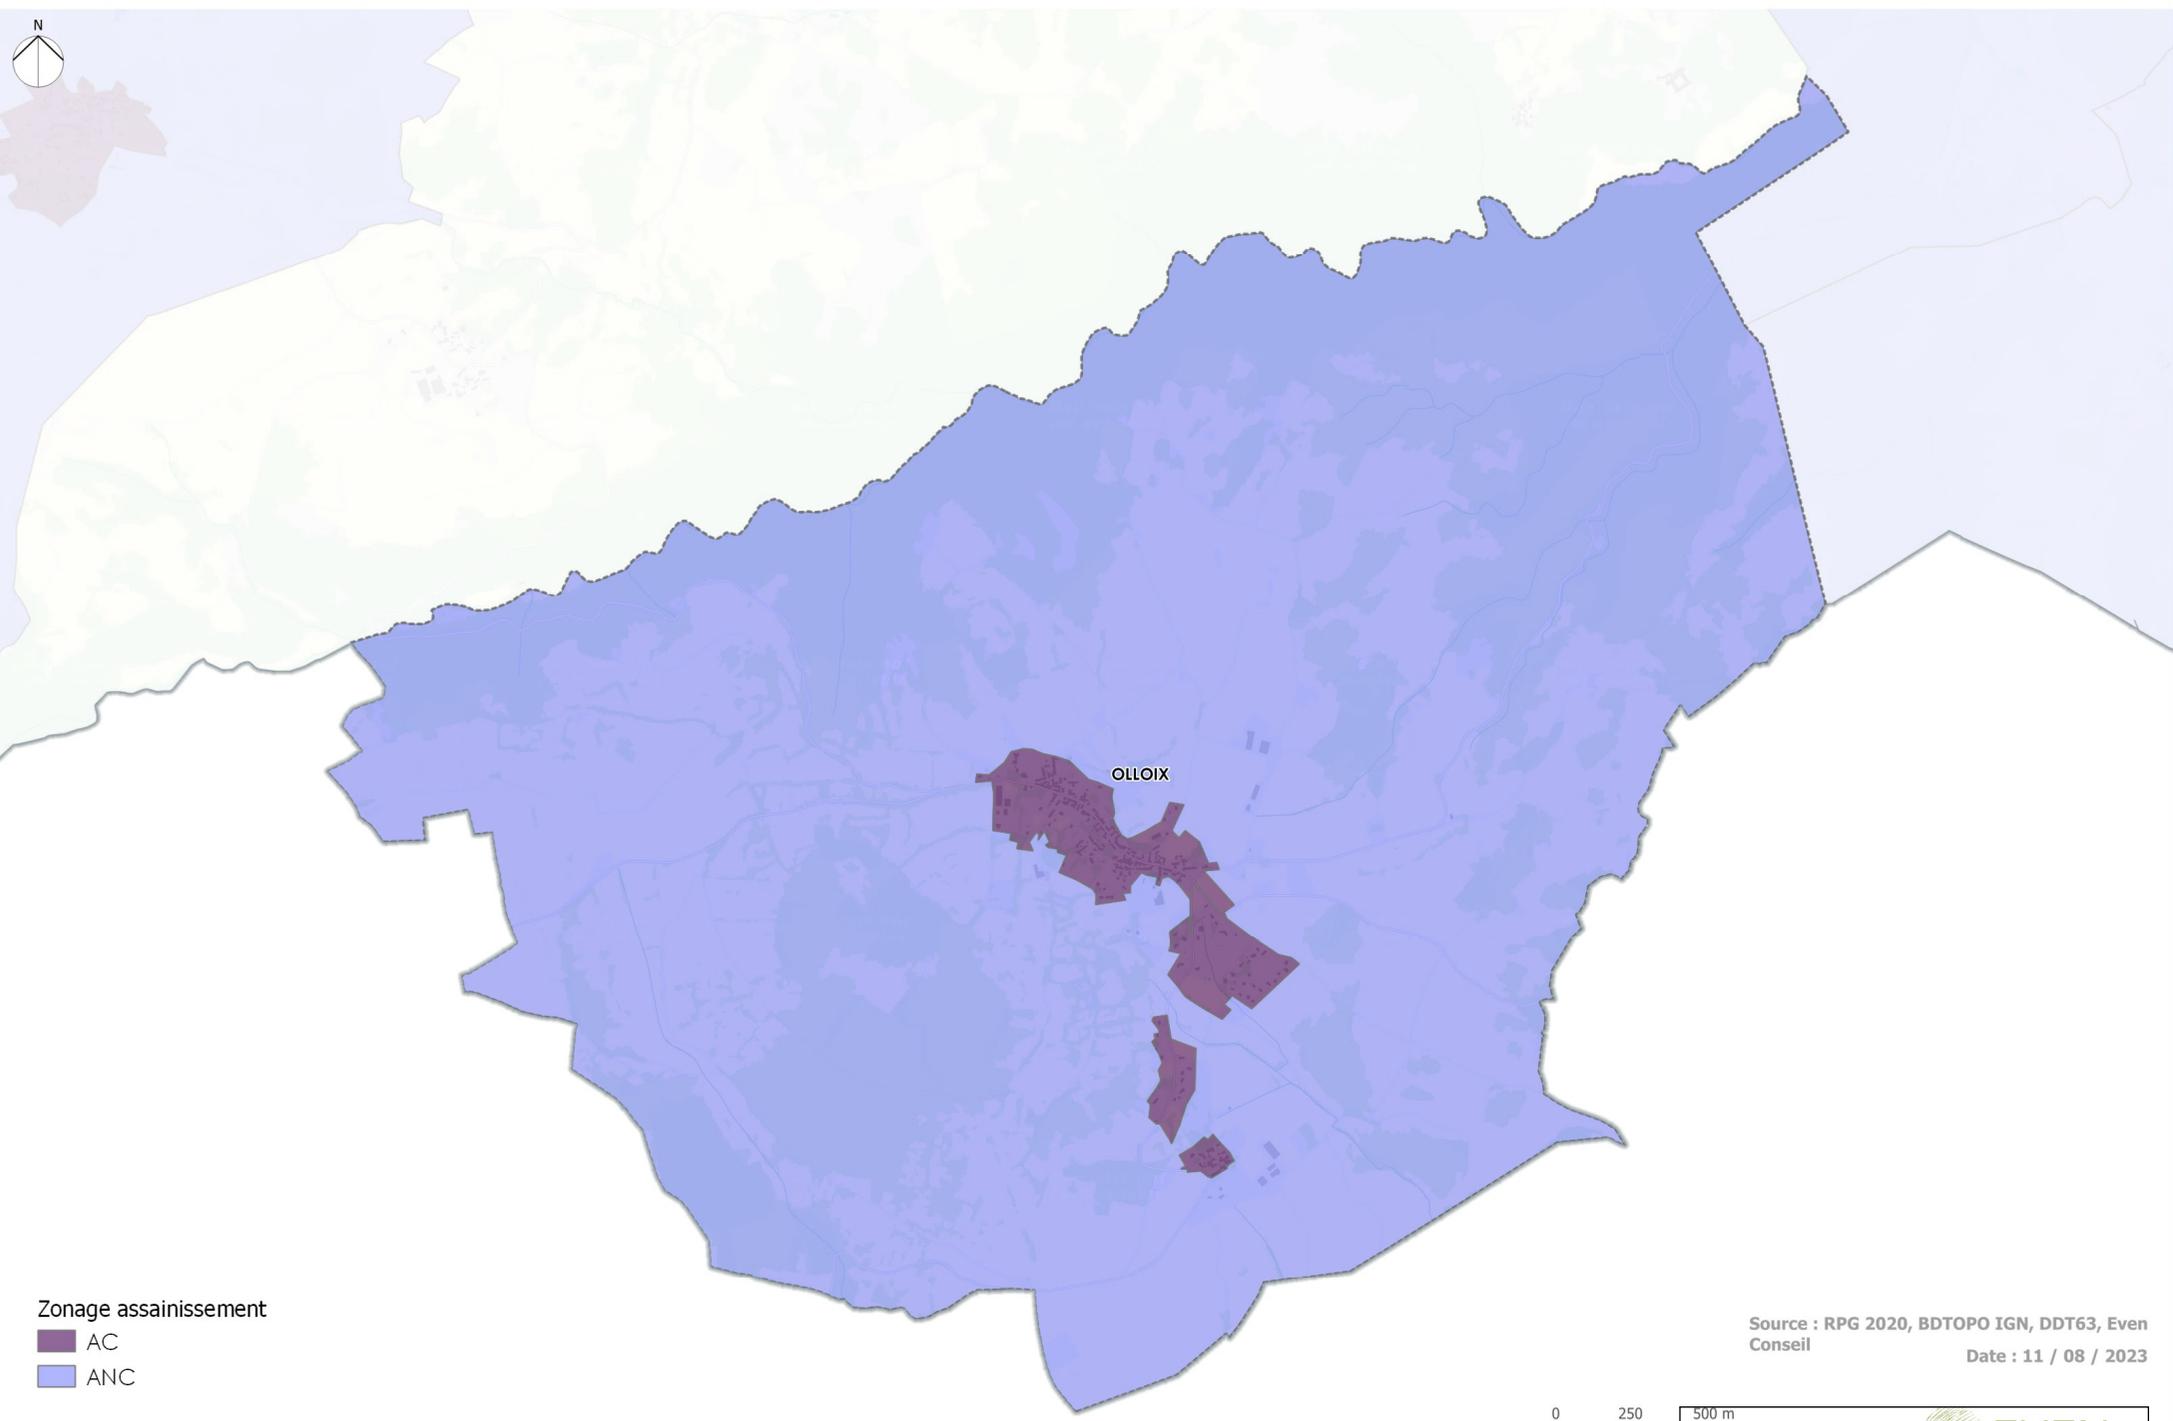


Zonage assainissement
■ AC
■ ANC

Source : RPG 2020, BDTPO IG, DDT63, Even
Conseil
Date : 11 / 08 / 2023

0 250

500 m
Accusé de réception en préfecture
063-200069177-20250424-DE-25-050-16-DE
Date de télétransmission : 28/04/2025
Date de réception préfecture : 28/04/2025

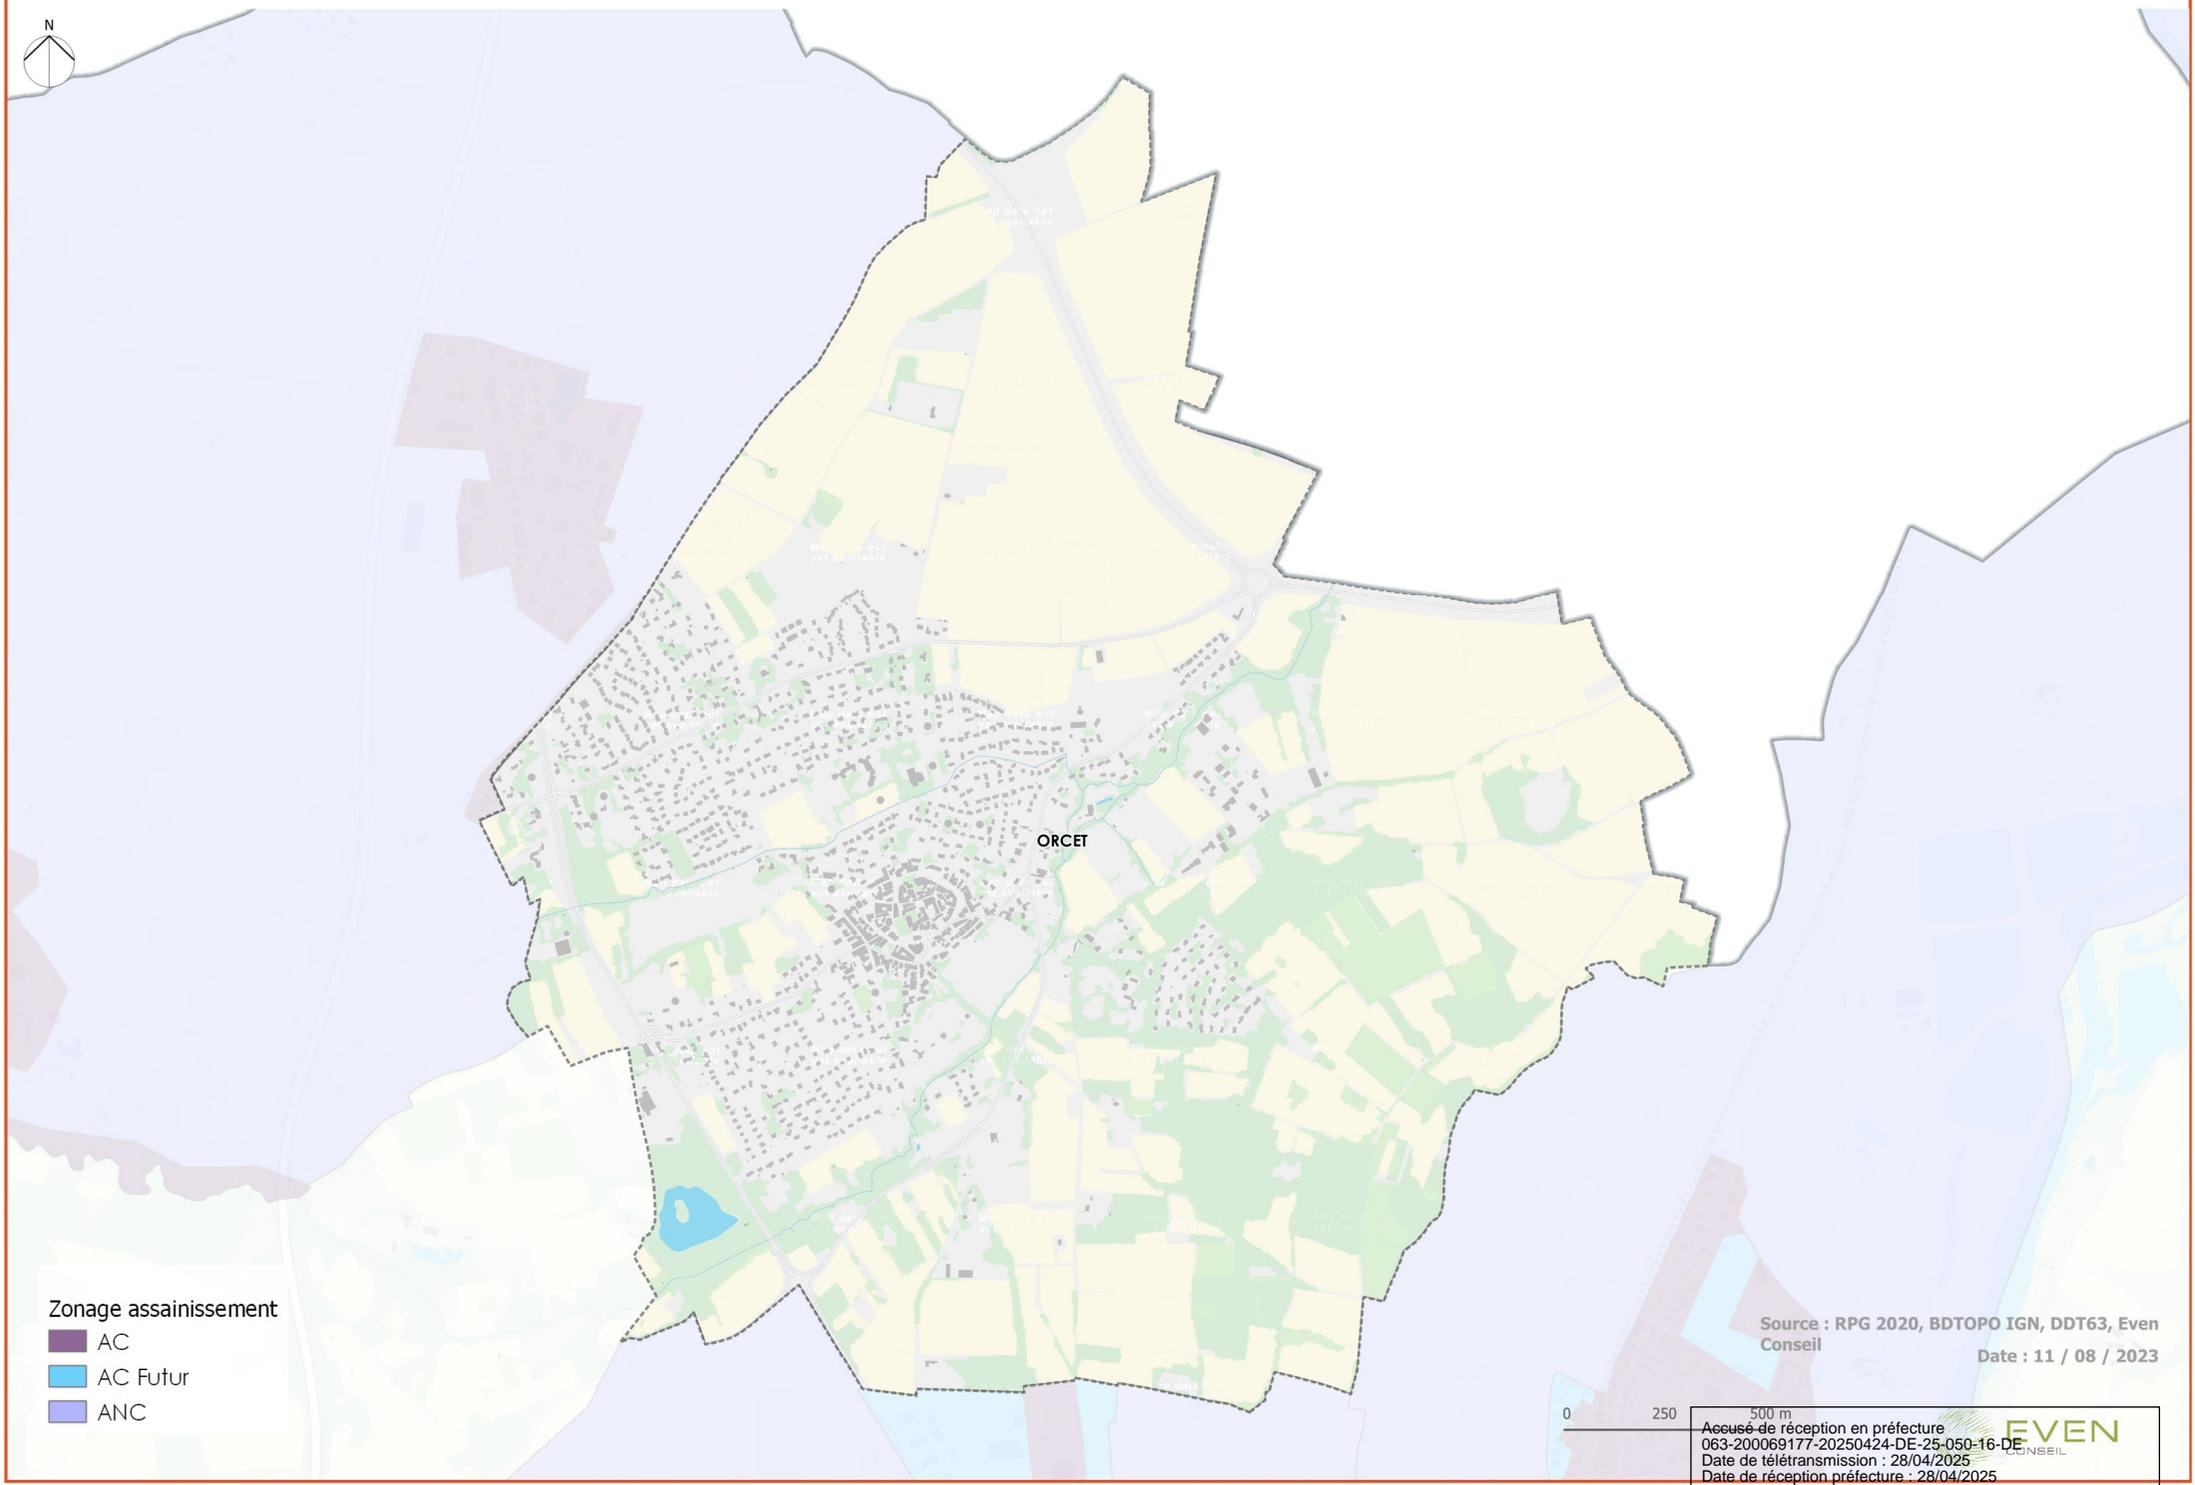


- Zonage assainissement
- AC
 - AC Futur
 - ANC

Source : RPG 2020, BDTPO IGN, DDT63, Even Conseil
Date : 11 / 08 / 2023



Zonage d'assainissement

PLUi Mond'Arverne Communauté

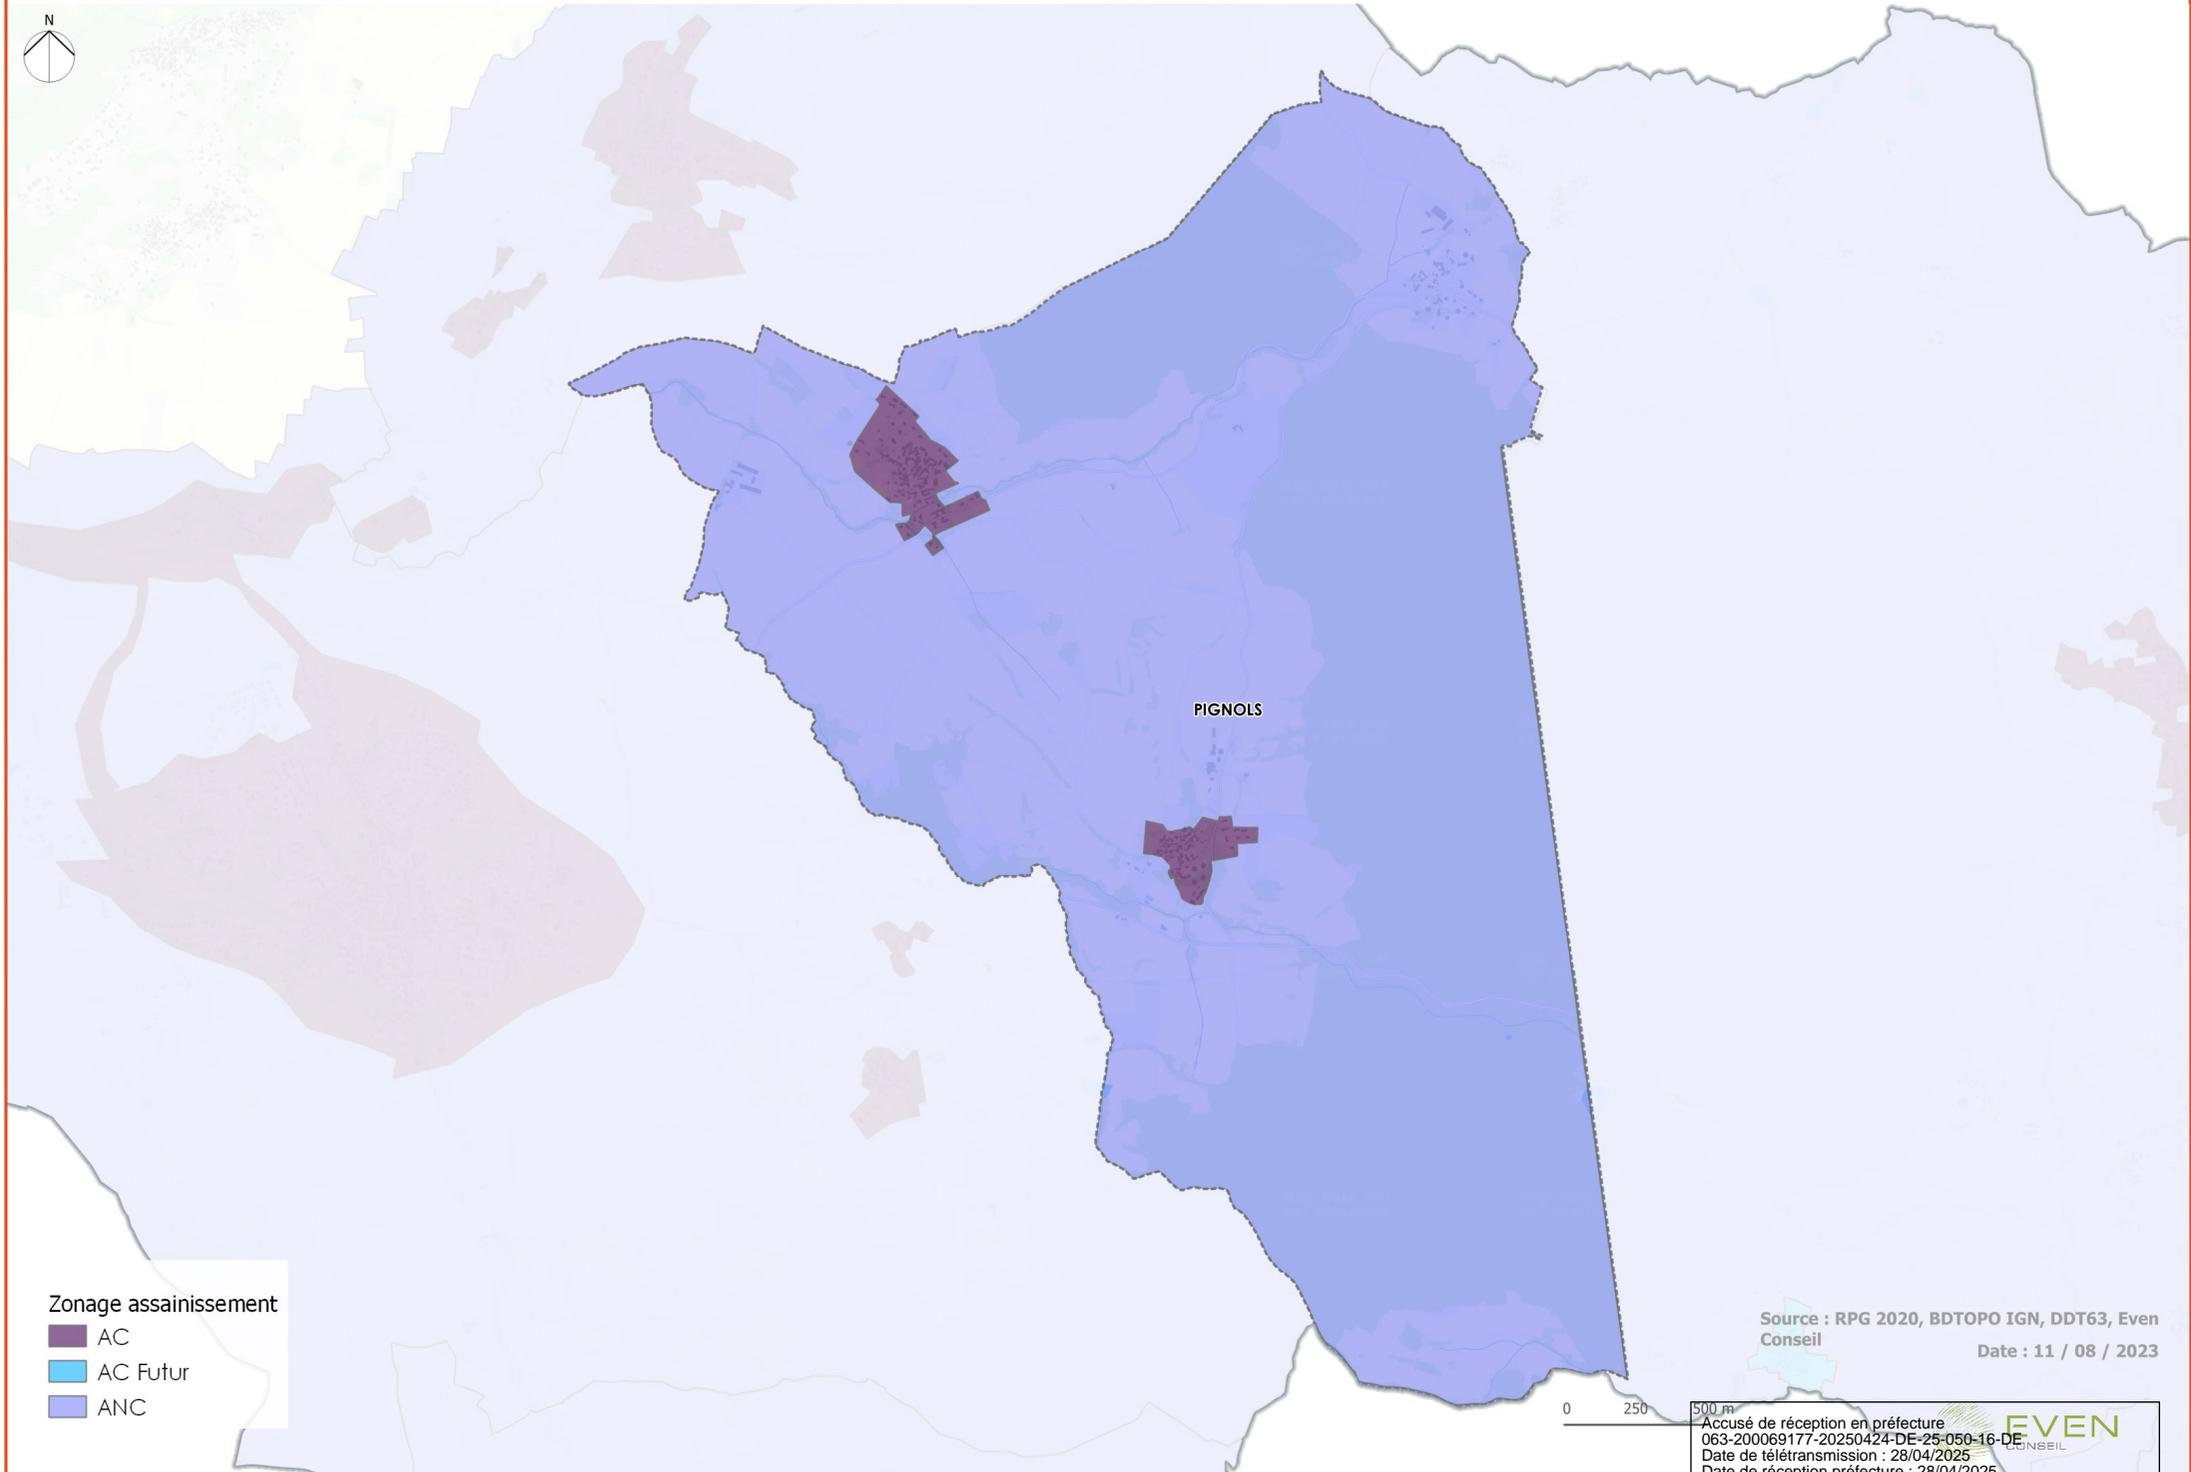

Zonage assainissement


- AC
- AC Futur
- ANC

Source : RPG 2020, BDTPO IGN, DDT63, Even
Conseil
Date : 11 / 08 / 2023

0 250 500 m

Accusé de réception en préfecture
063-200069177-20250424-DE-25-050-16-DE
Date de télétransmission : 28/04/2025
Date de réception préfecture : 28/04/2025



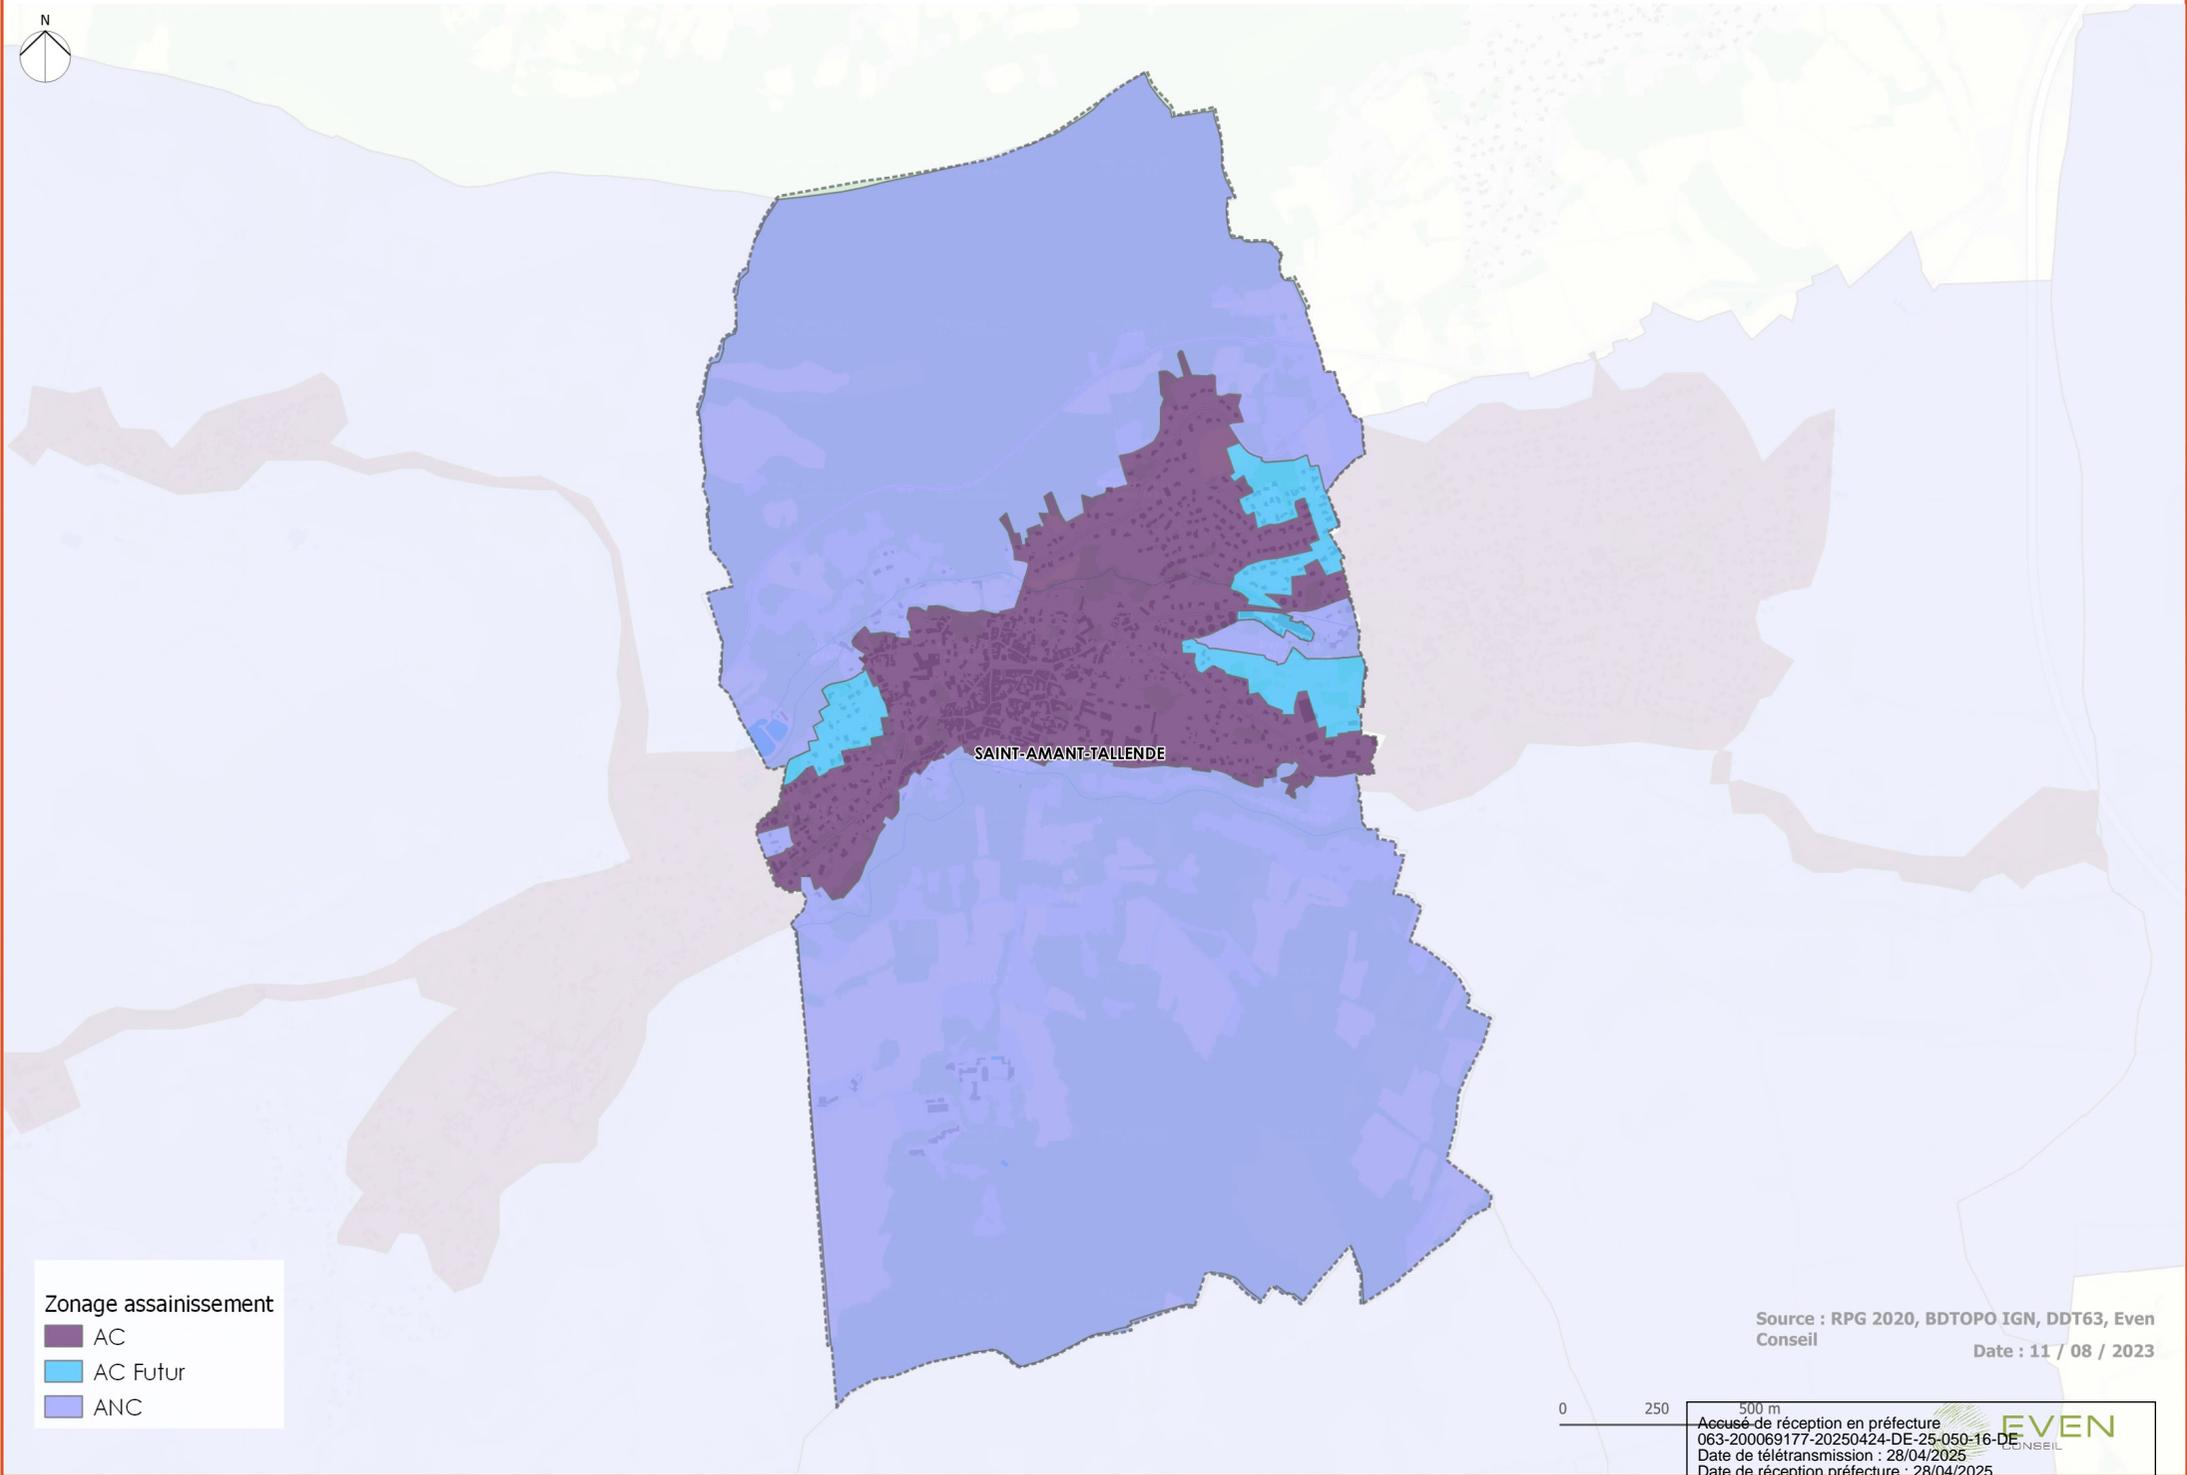

Zonage assainissement

- AC
- AC Futur
- ANC


Source : RPG 2020, BDTPO IG, DDT63, Even
Conseil
Date : 11 / 08 / 2023

0 250 500 m

Accusé de réception en préfecture
063-200069177-20250424-DE-25-050-16-DE
Date de télétransmission : 28/04/2025
Date de réception préfecture : 28/04/2025

Zonage d'assainissement

PLUi Mond'Arverne Communauté

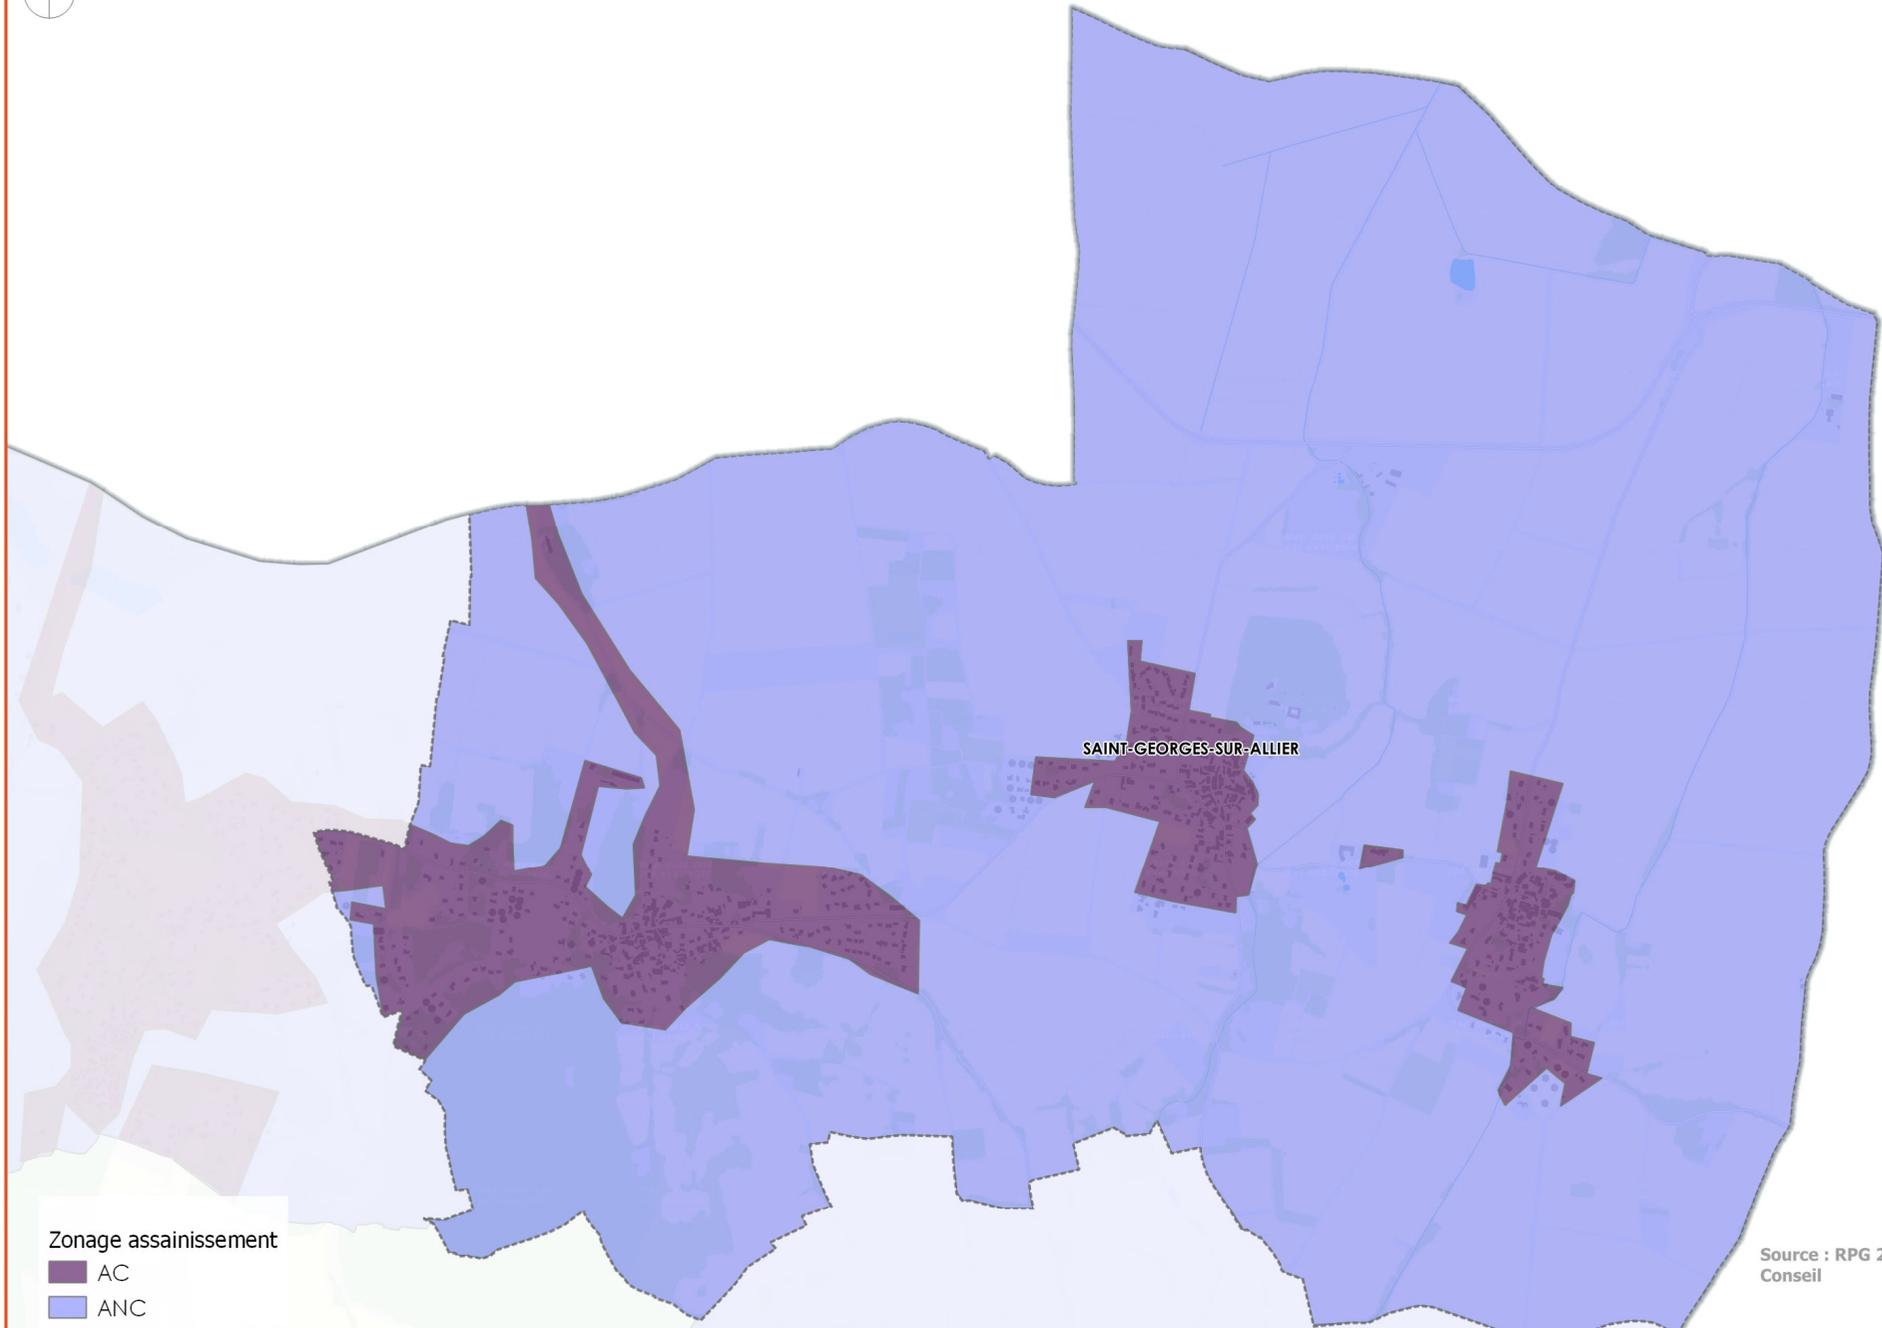

Zonage assainissement

- AC
- ANC

Source : RPG 2020, BDTOP0 IGN, DDT63, Even Conseil
Date : 11 / 08 / 2023

0 250

500 m
Accusé de réception en préfecture
063-200069177-20250424-DE-25-050-16-DE
Date de télétransmission : 28/04/2025
Date de réception préfecture : 28/04/2025




Zonage assainissement

- AC
- ANC

Source : RPG 2020, BDTPO IGN, DDT63, Even
Conseil
Date : 11 / 08 / 2023

0 250 500 m

Accusé de réception en préfecture
063-200069177-20250424-DE-25-050-16-DE
Date de télérmission : 28/04/2025
Date de réception préfecture : 28/04/2025

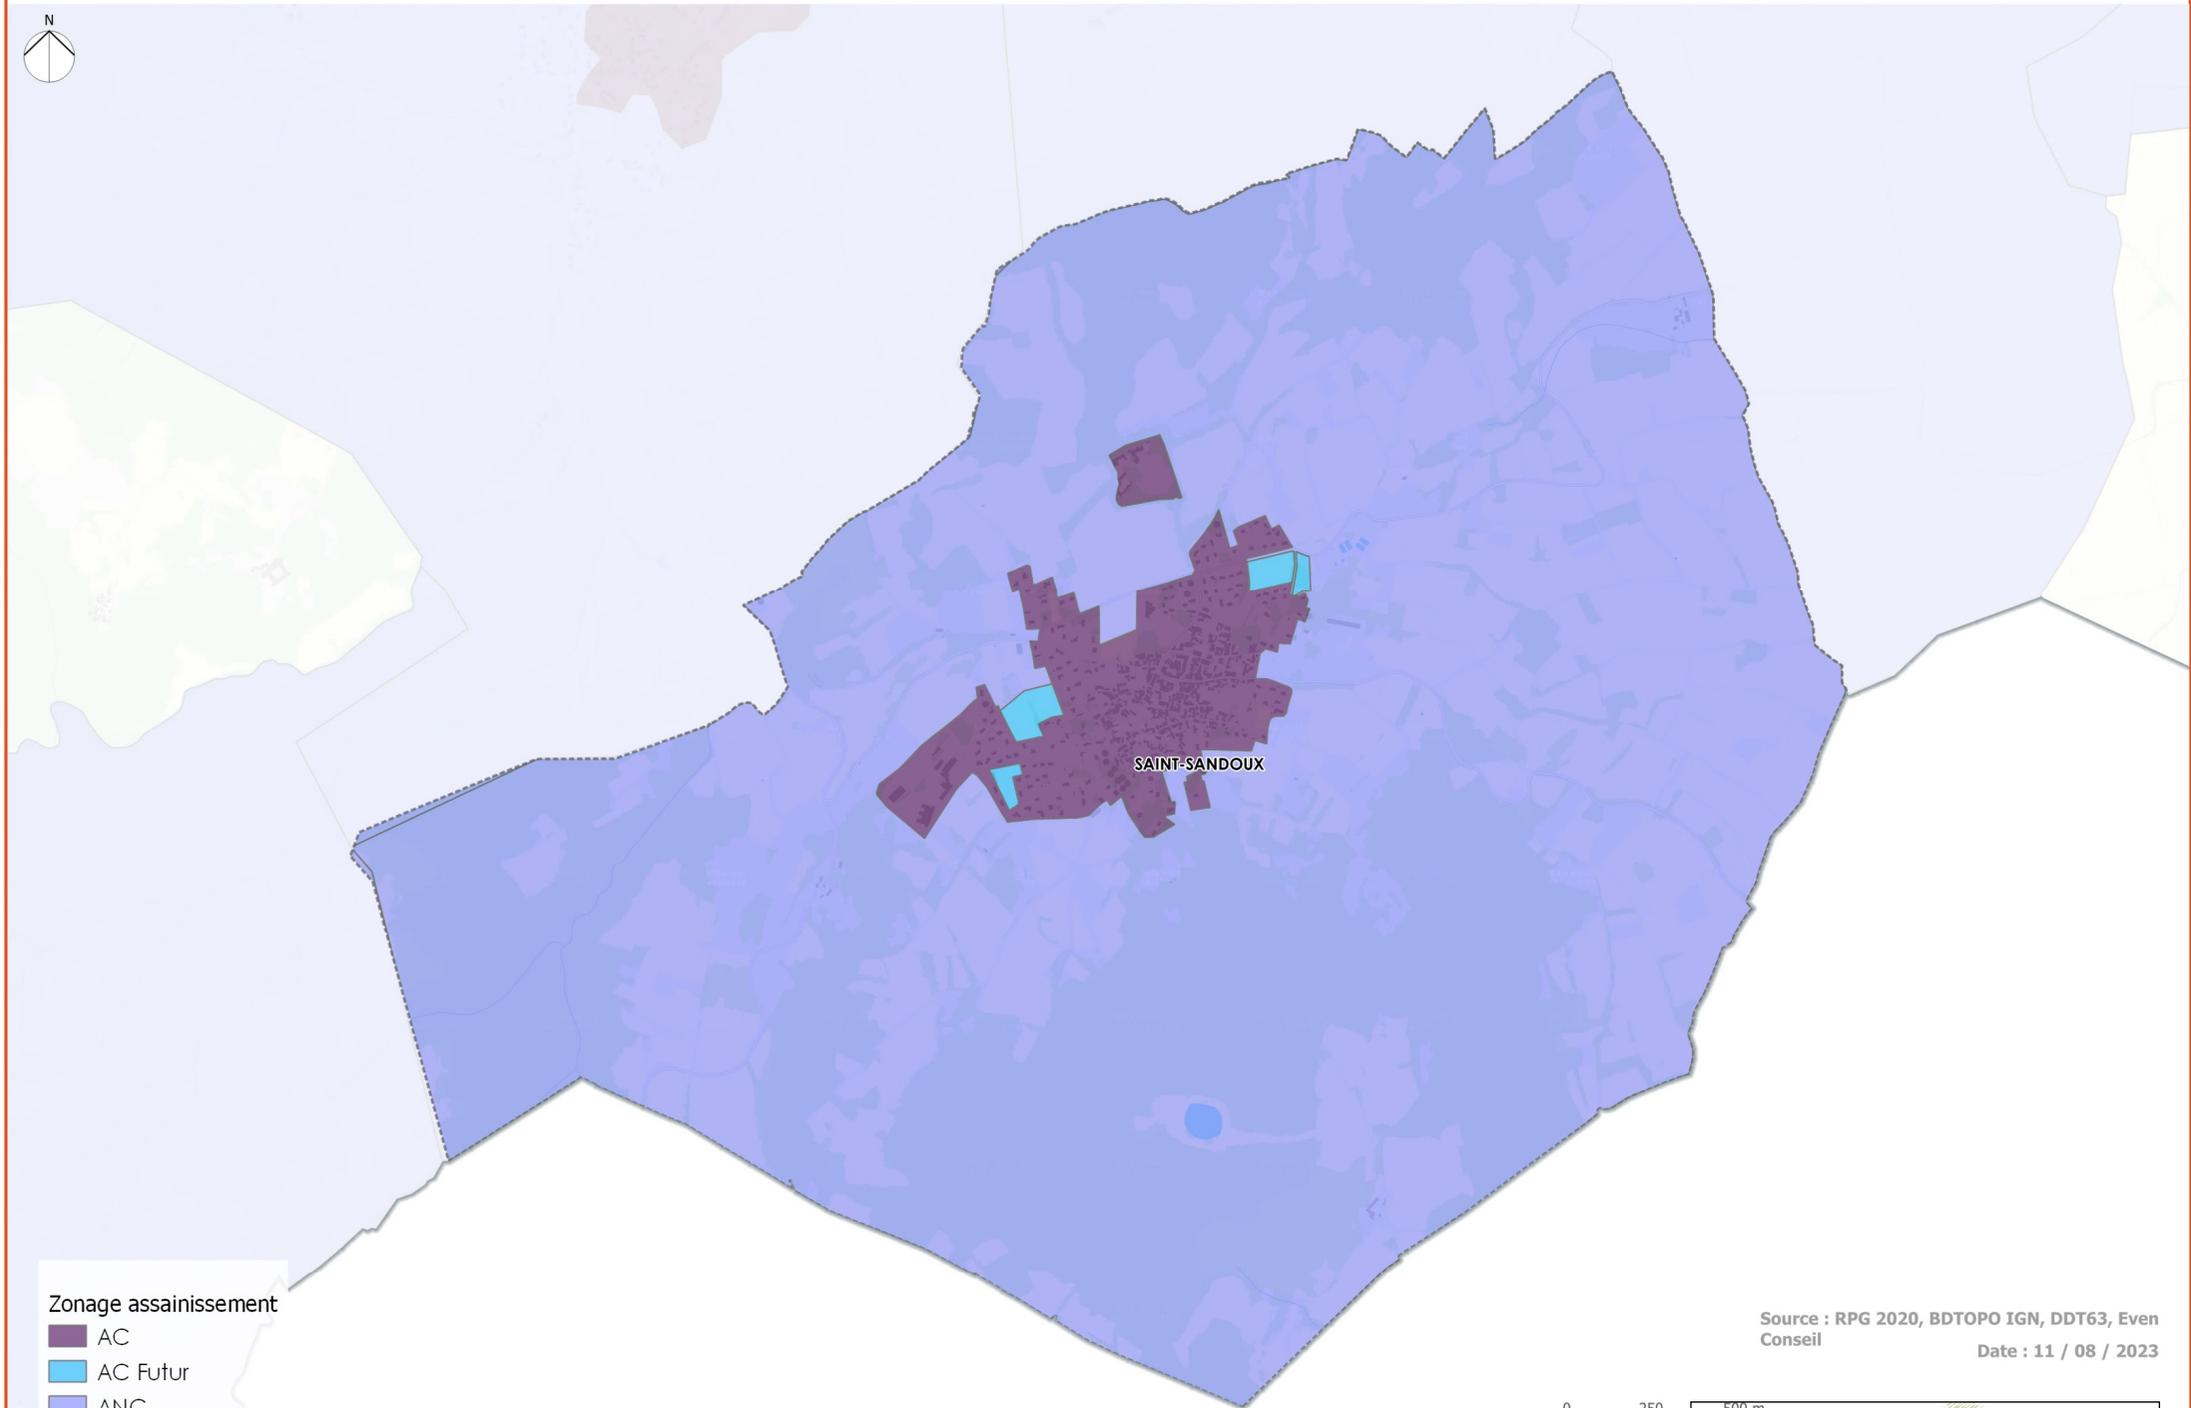

Zonage assainissement

- AC
- AC Futur
- ANC


Source : RPG 2020, BDTPO IG, DDT63, Even
Conseil
Date : 11 / 08 / 2023



500 m
Accusé de réception en préfecture
063-200069177-20250424-DE-25-050-16-DE
Date de télétransmission : 28/04/2025
Date de réception préfecture : 28/04/2025

Zonage d'assainissement

PLUi Mond'Arverne Communauté

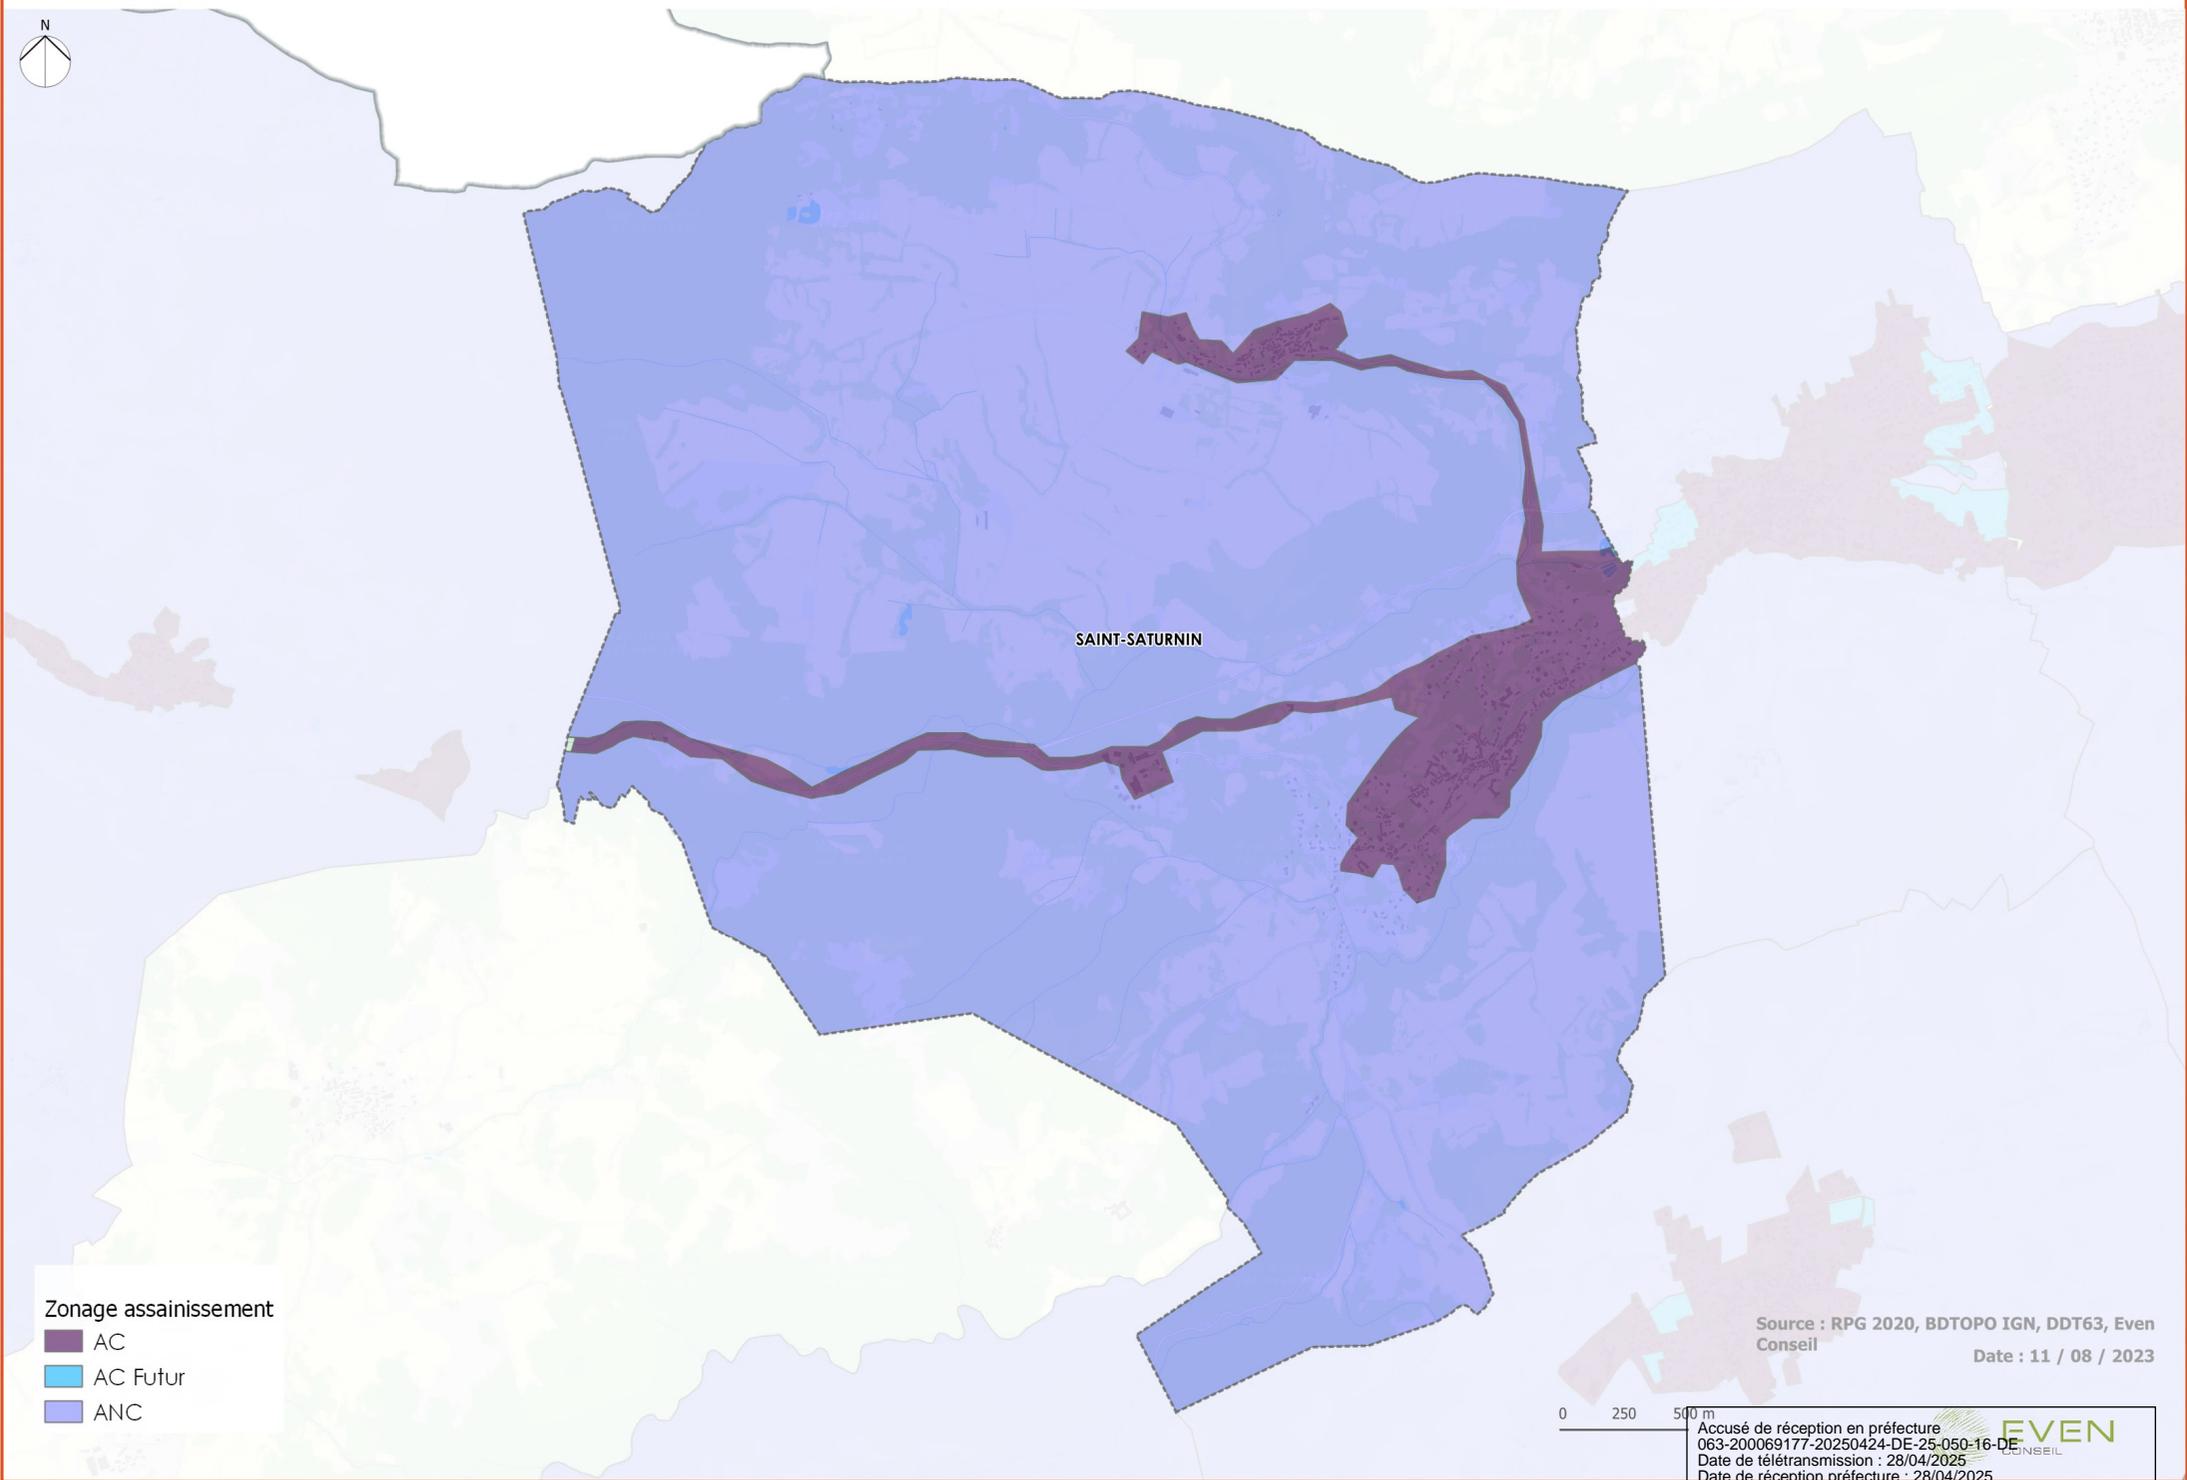

Zonage assainissement

- AC
- AC Futur
- ANC

Source : RPG 2020, BDTPO IG, DDT63, Even
Conseil
Date : 11 / 08 / 2023


0 250 500 m

Accusé de réception en préfecture
063-200069177-20250424-DE-25-050-16-DE
Date de télétransmission : 28/04/2025
Date de réception préfecture : 28/04/2025



Zonage d'assainissement

PLUi Mond'Arverne Communauté

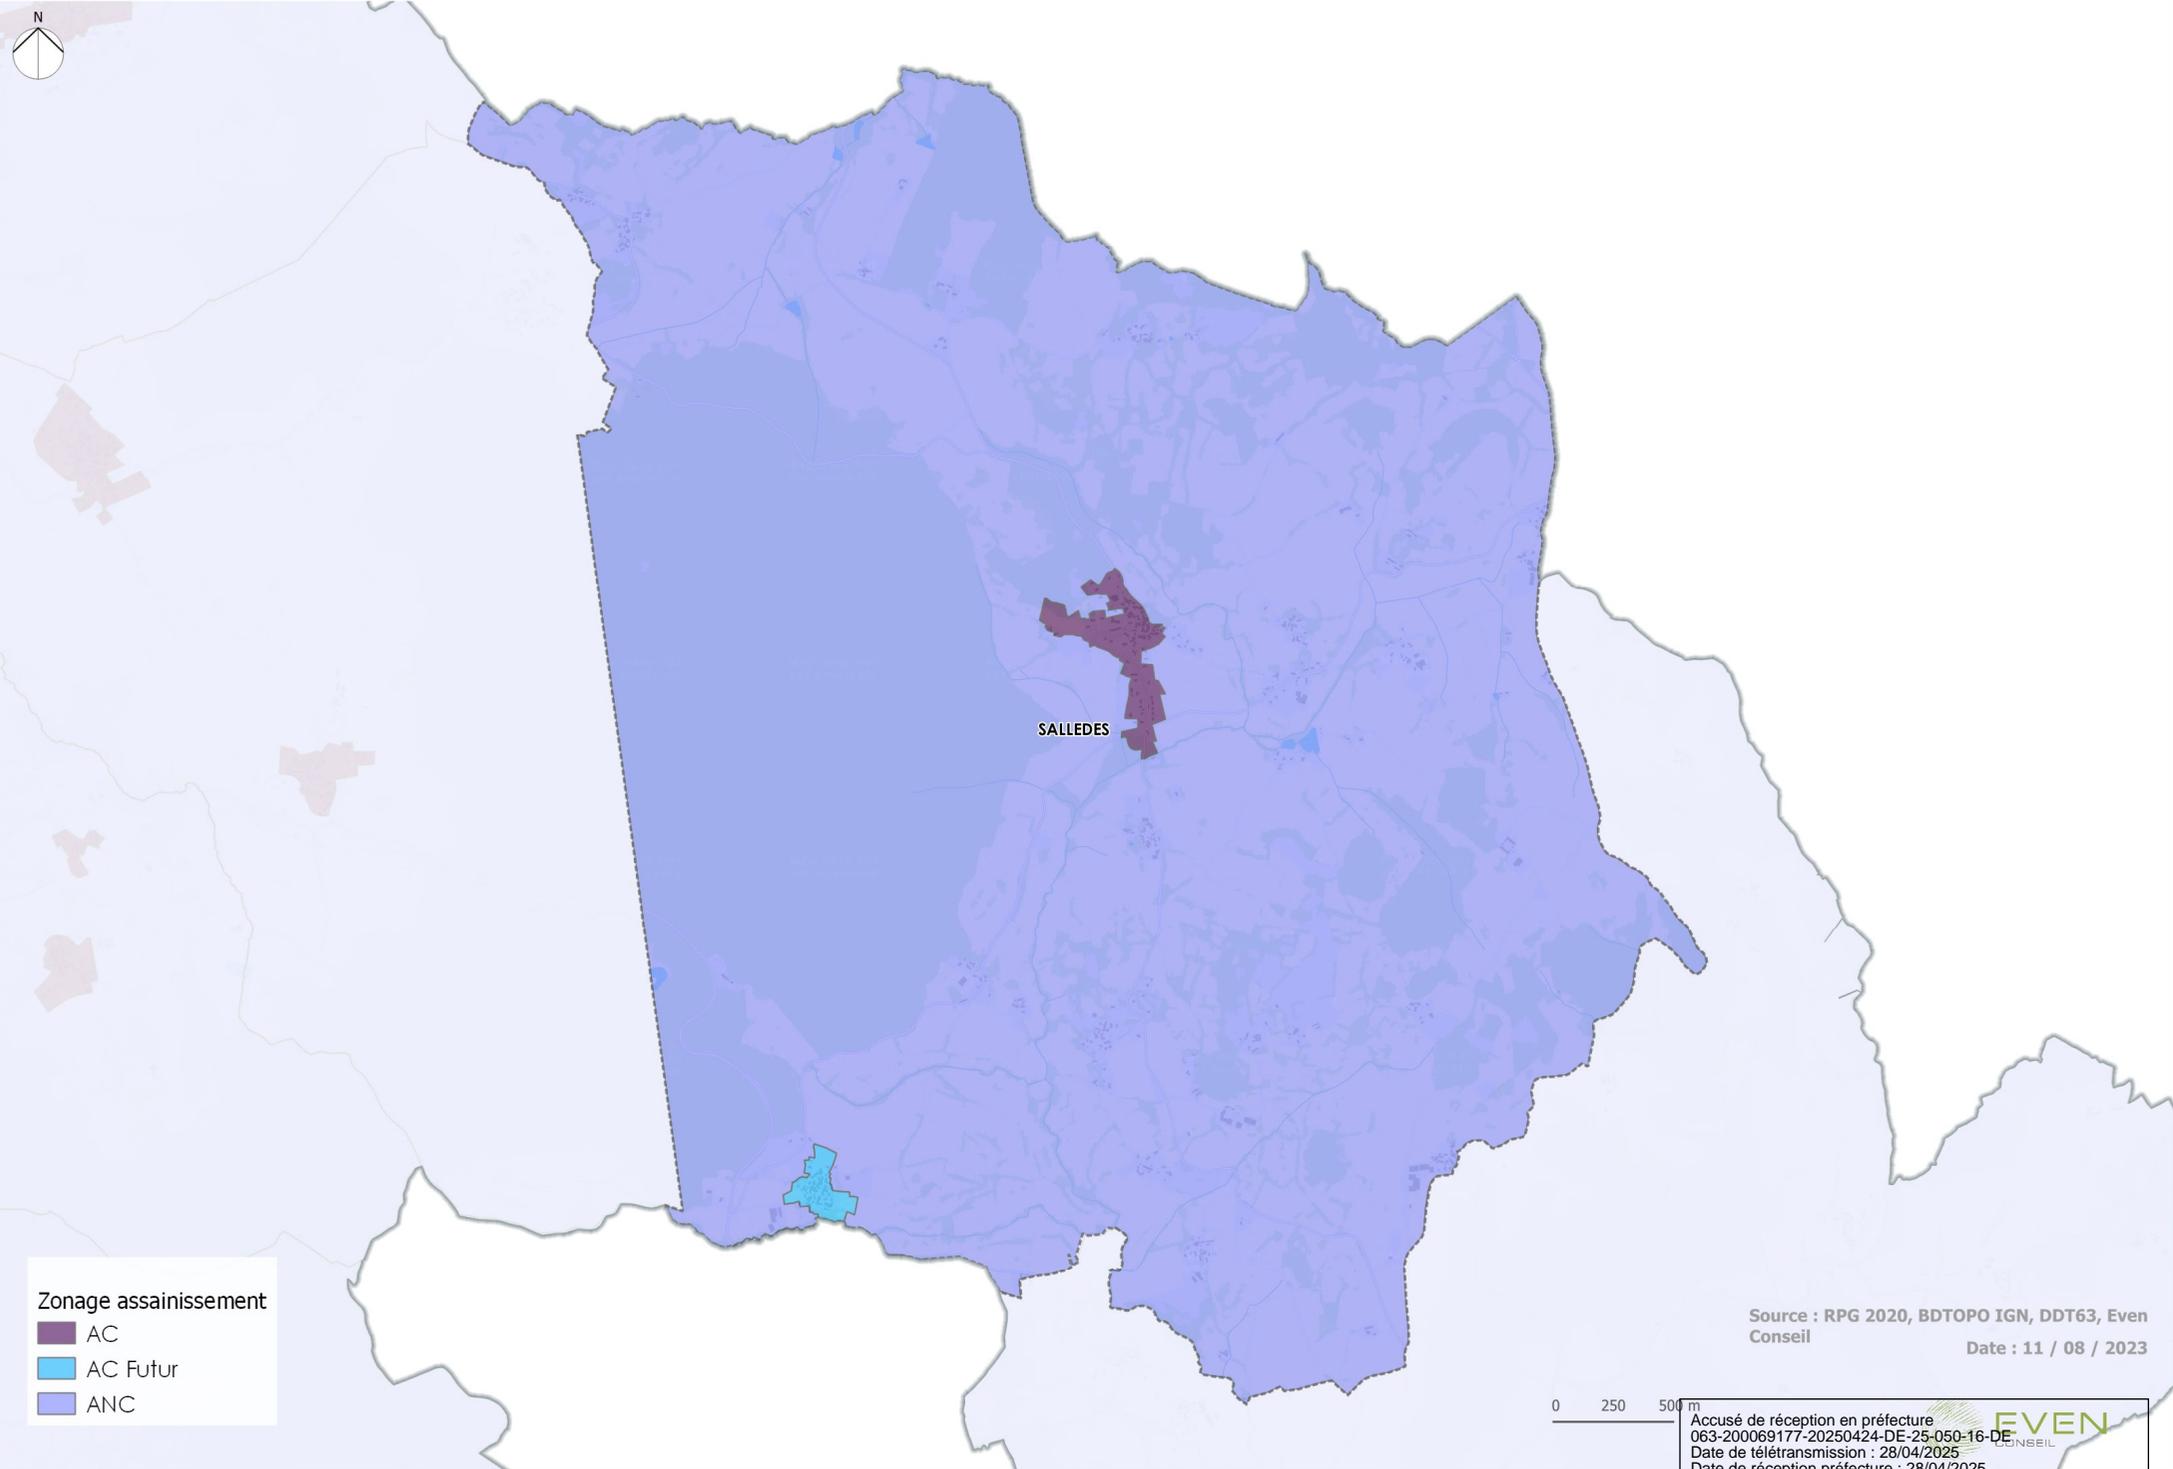


Zonage assainissement

- AC
- AC Futur
- ANC

Source : RPG 2020, BDTPO IGN, DDT63, Even Conseil
Date : 11 / 08 / 2023

0 250 500 m

Accusé de réception en préfecture
063-200069177-20250424-DE-25-050-16-DE
Date de télétransmission : 28/04/2025
Date de réception préfecture : 28/04/2025

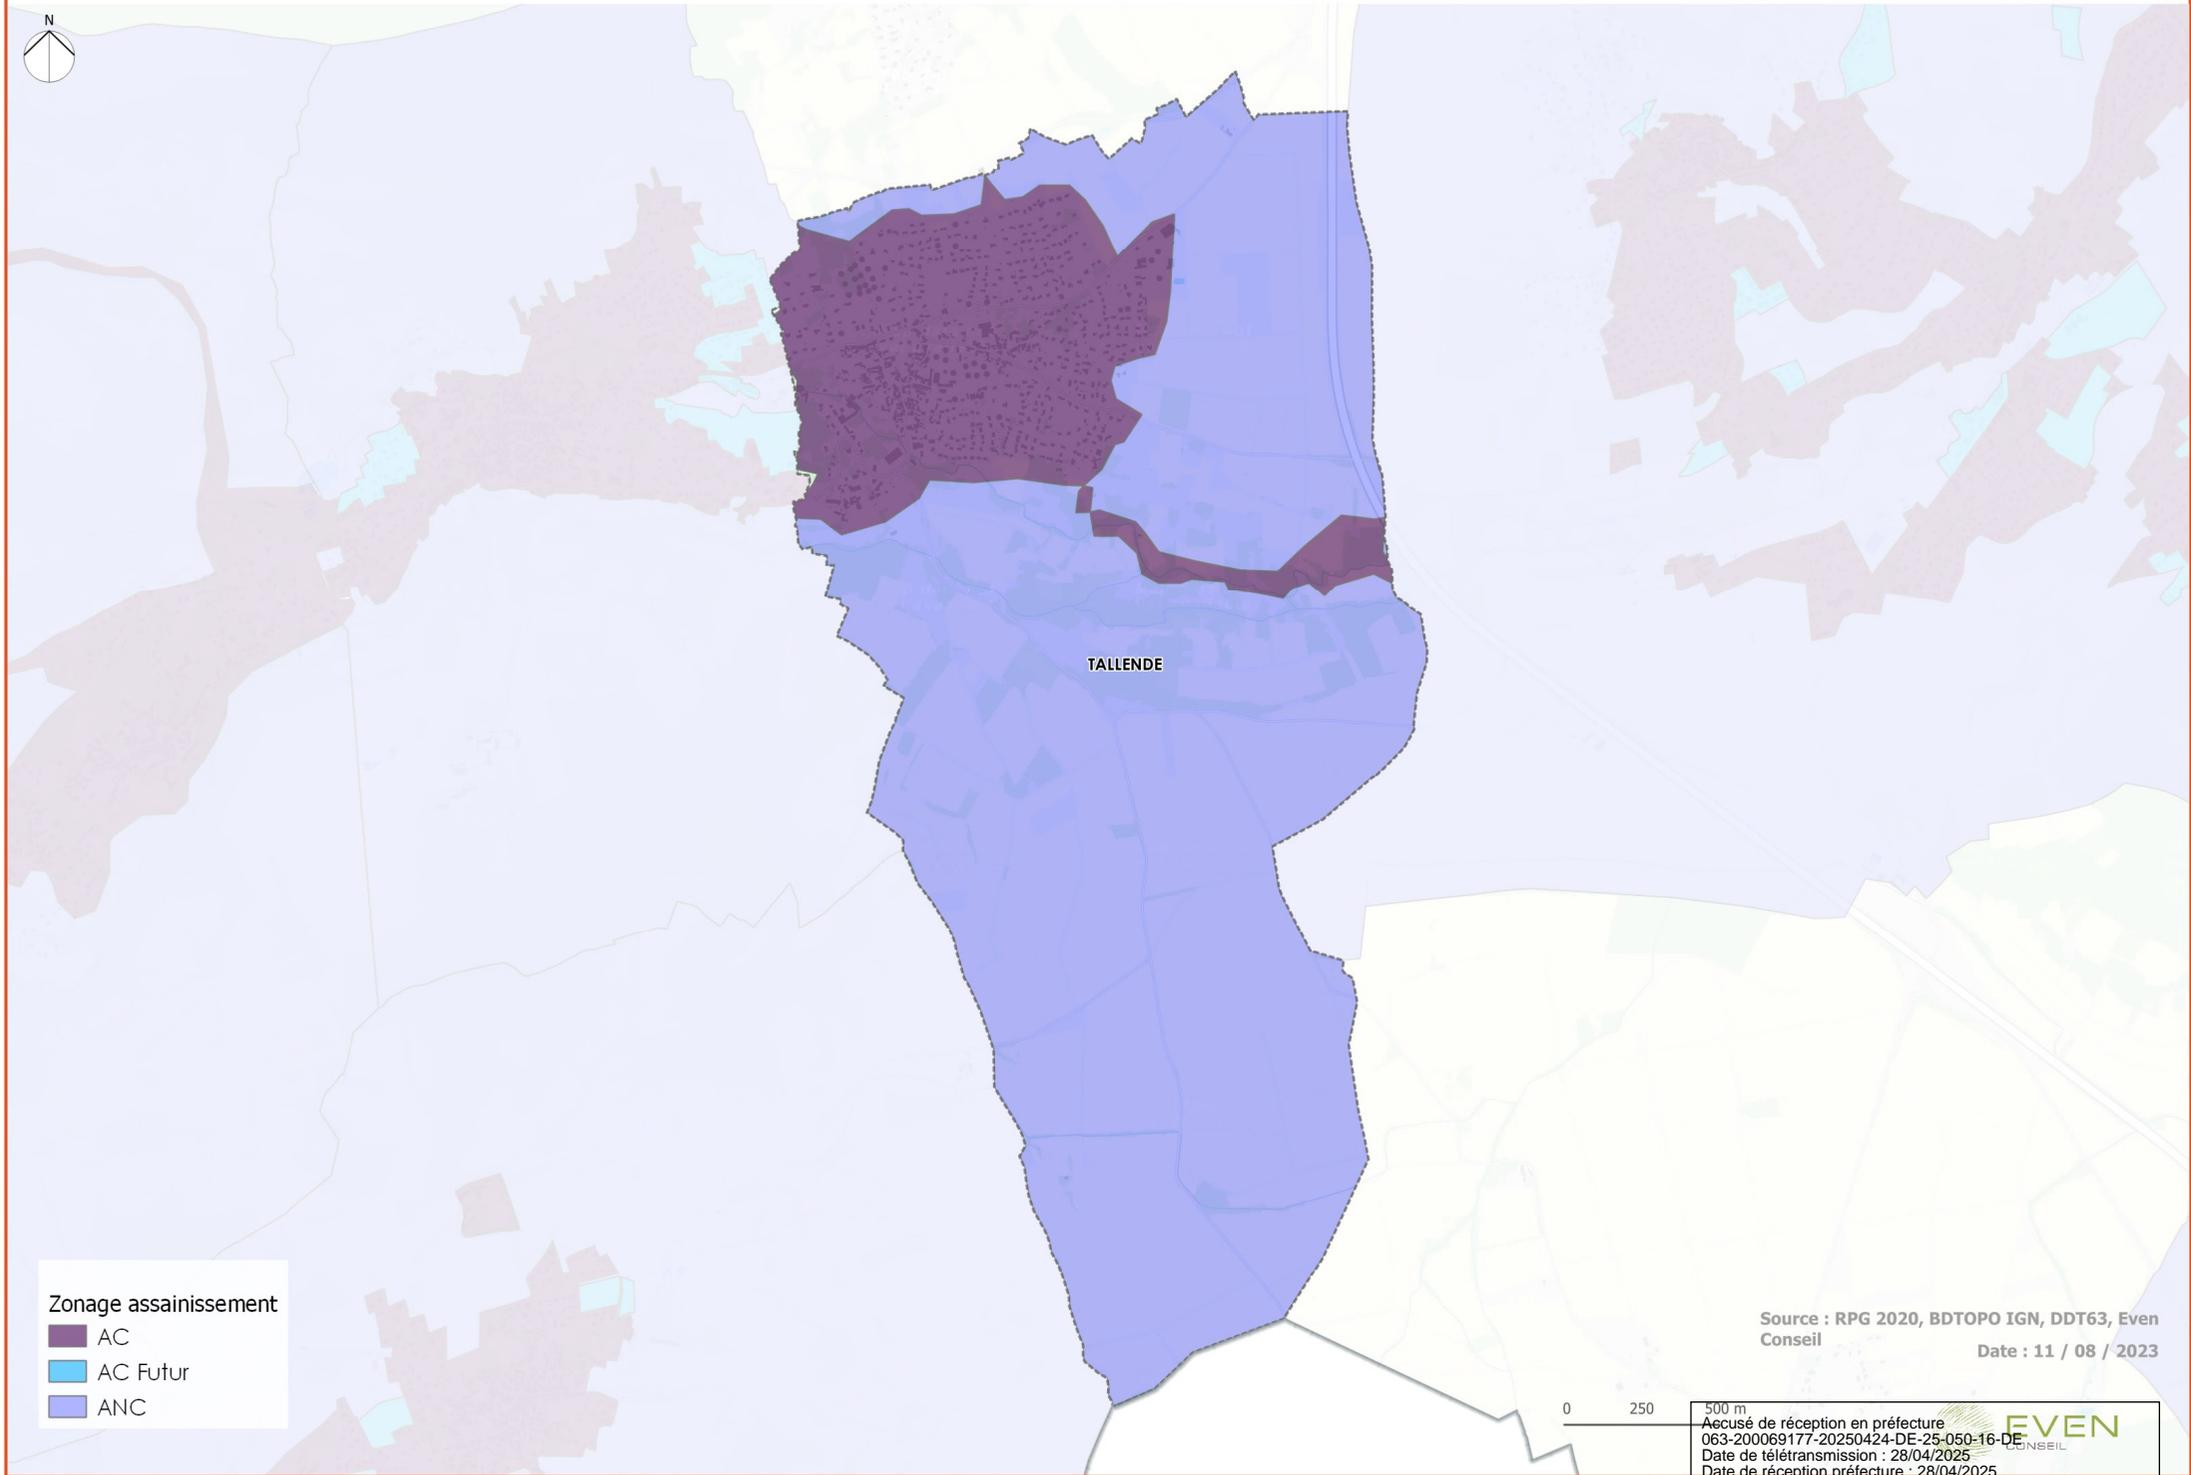

Zonage assainissement


- AC
- AC Futur
- ANC

Source : RPG 2020, BDTPO IG, DDT63, Even
Conseil
Date : 11 / 08 / 2023

0 250

500 m
Accusé de réception en préfecture
063-200069177-20250424-DE-25-050-16-DE
Date de télétransmission : 28/04/2025
Date de réception préfecture : 28/04/2025



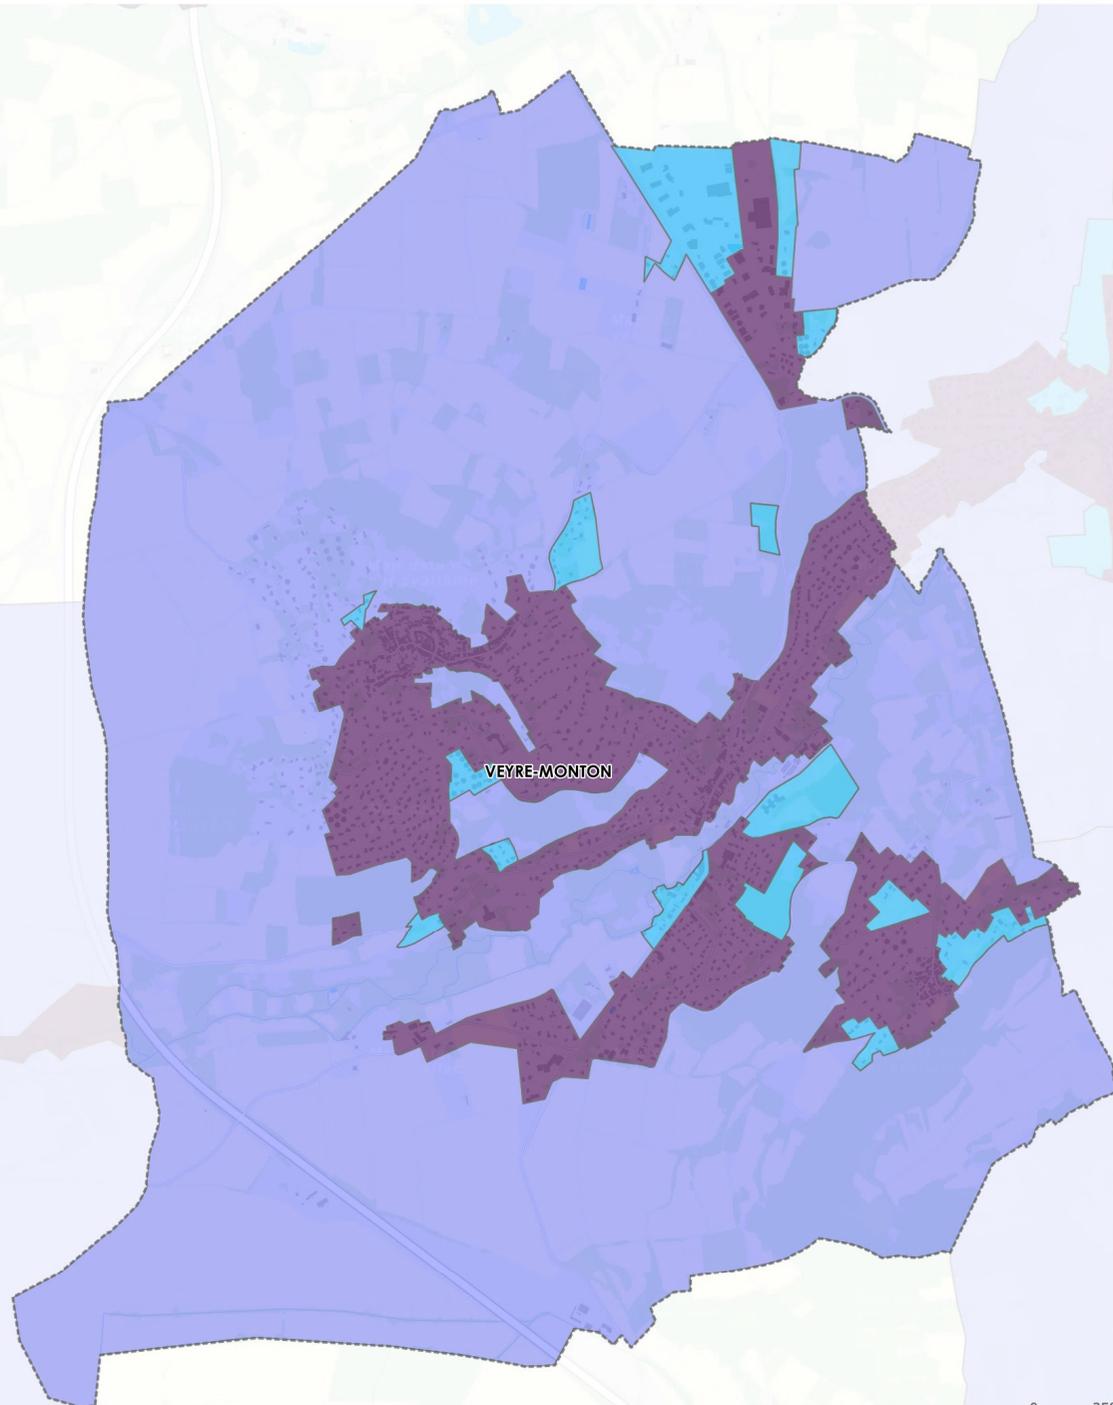

Zonage assainissement


- AC
- AC Futur
- ANC

Source : RPG 2020, BDTOP0 IGN, DDT63, Even
Conseil
Date : 11 / 08 / 2023

0 250

500 m
Accusé de réception en préfecture
063-200069177-20250424-DE-25-050-16-DE
Date de télétransmission : 28/04/2025
Date de réception préfecture : 28/04/2025



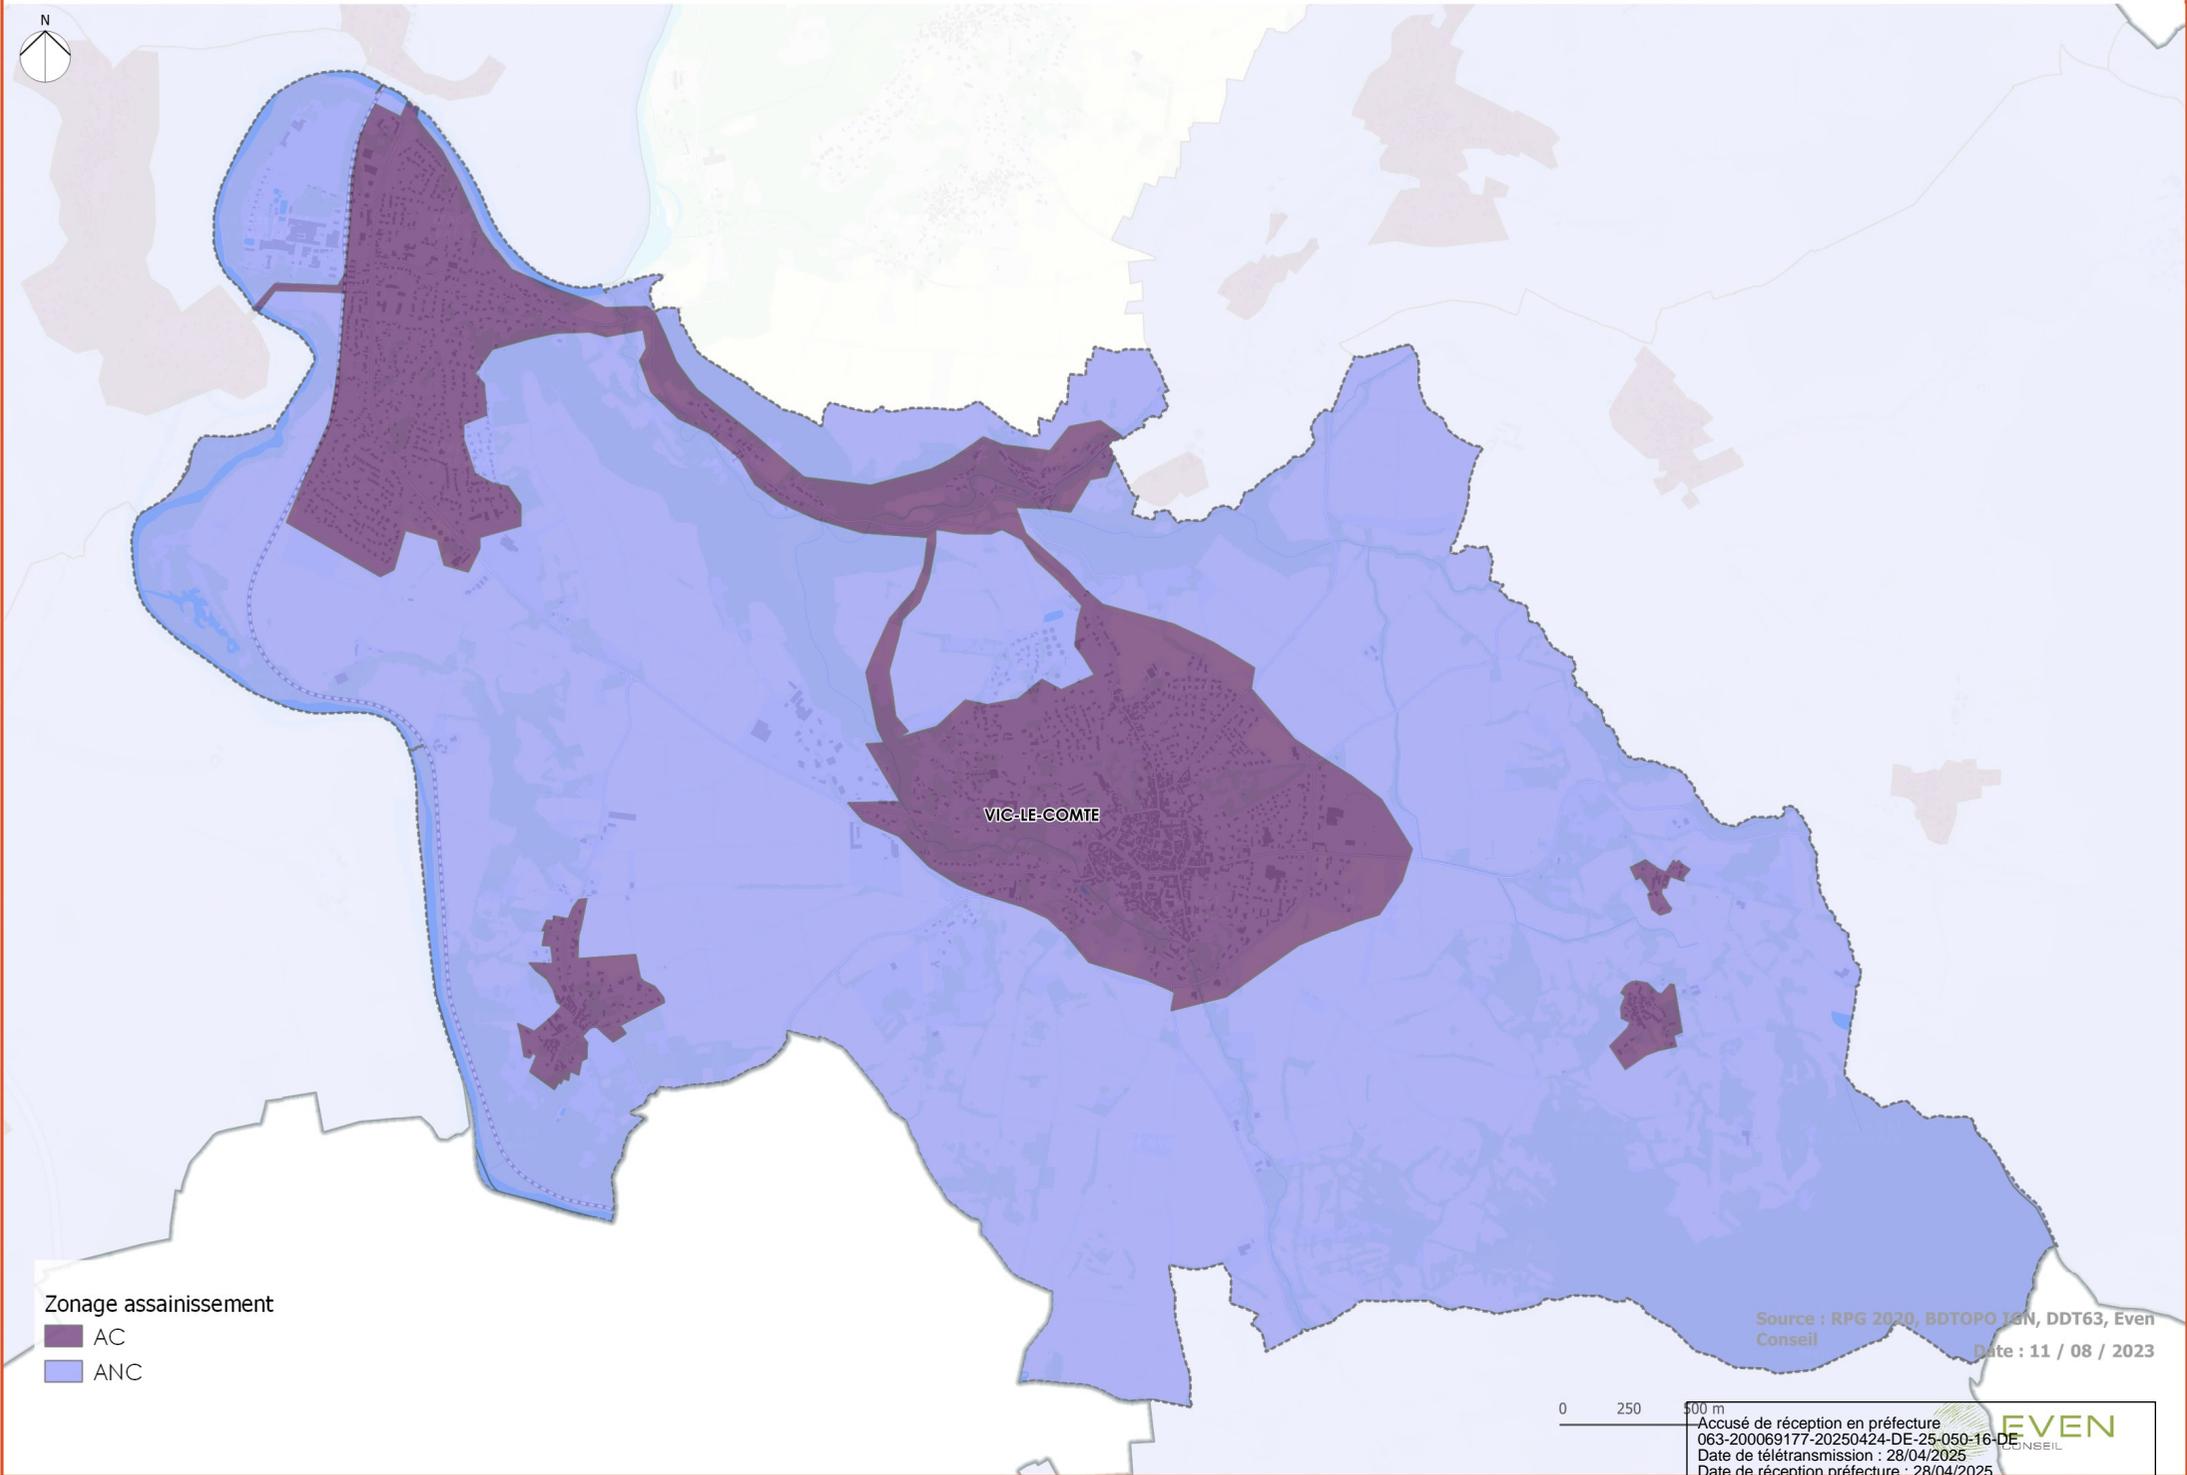


Zonage assainissement
■ AC
■ ANC

Source : RPG 2020, BDTOP0 16N, DDT63, Even
Conseil
Date : 11 / 08 / 2023

0 250 500 m

Accusé de réception en préfecture
063-200069177-20250424-DE-25-050-16-DE
Date de télétransmission : 28/04/2025
Date de réception préfecture : 28/04/2025



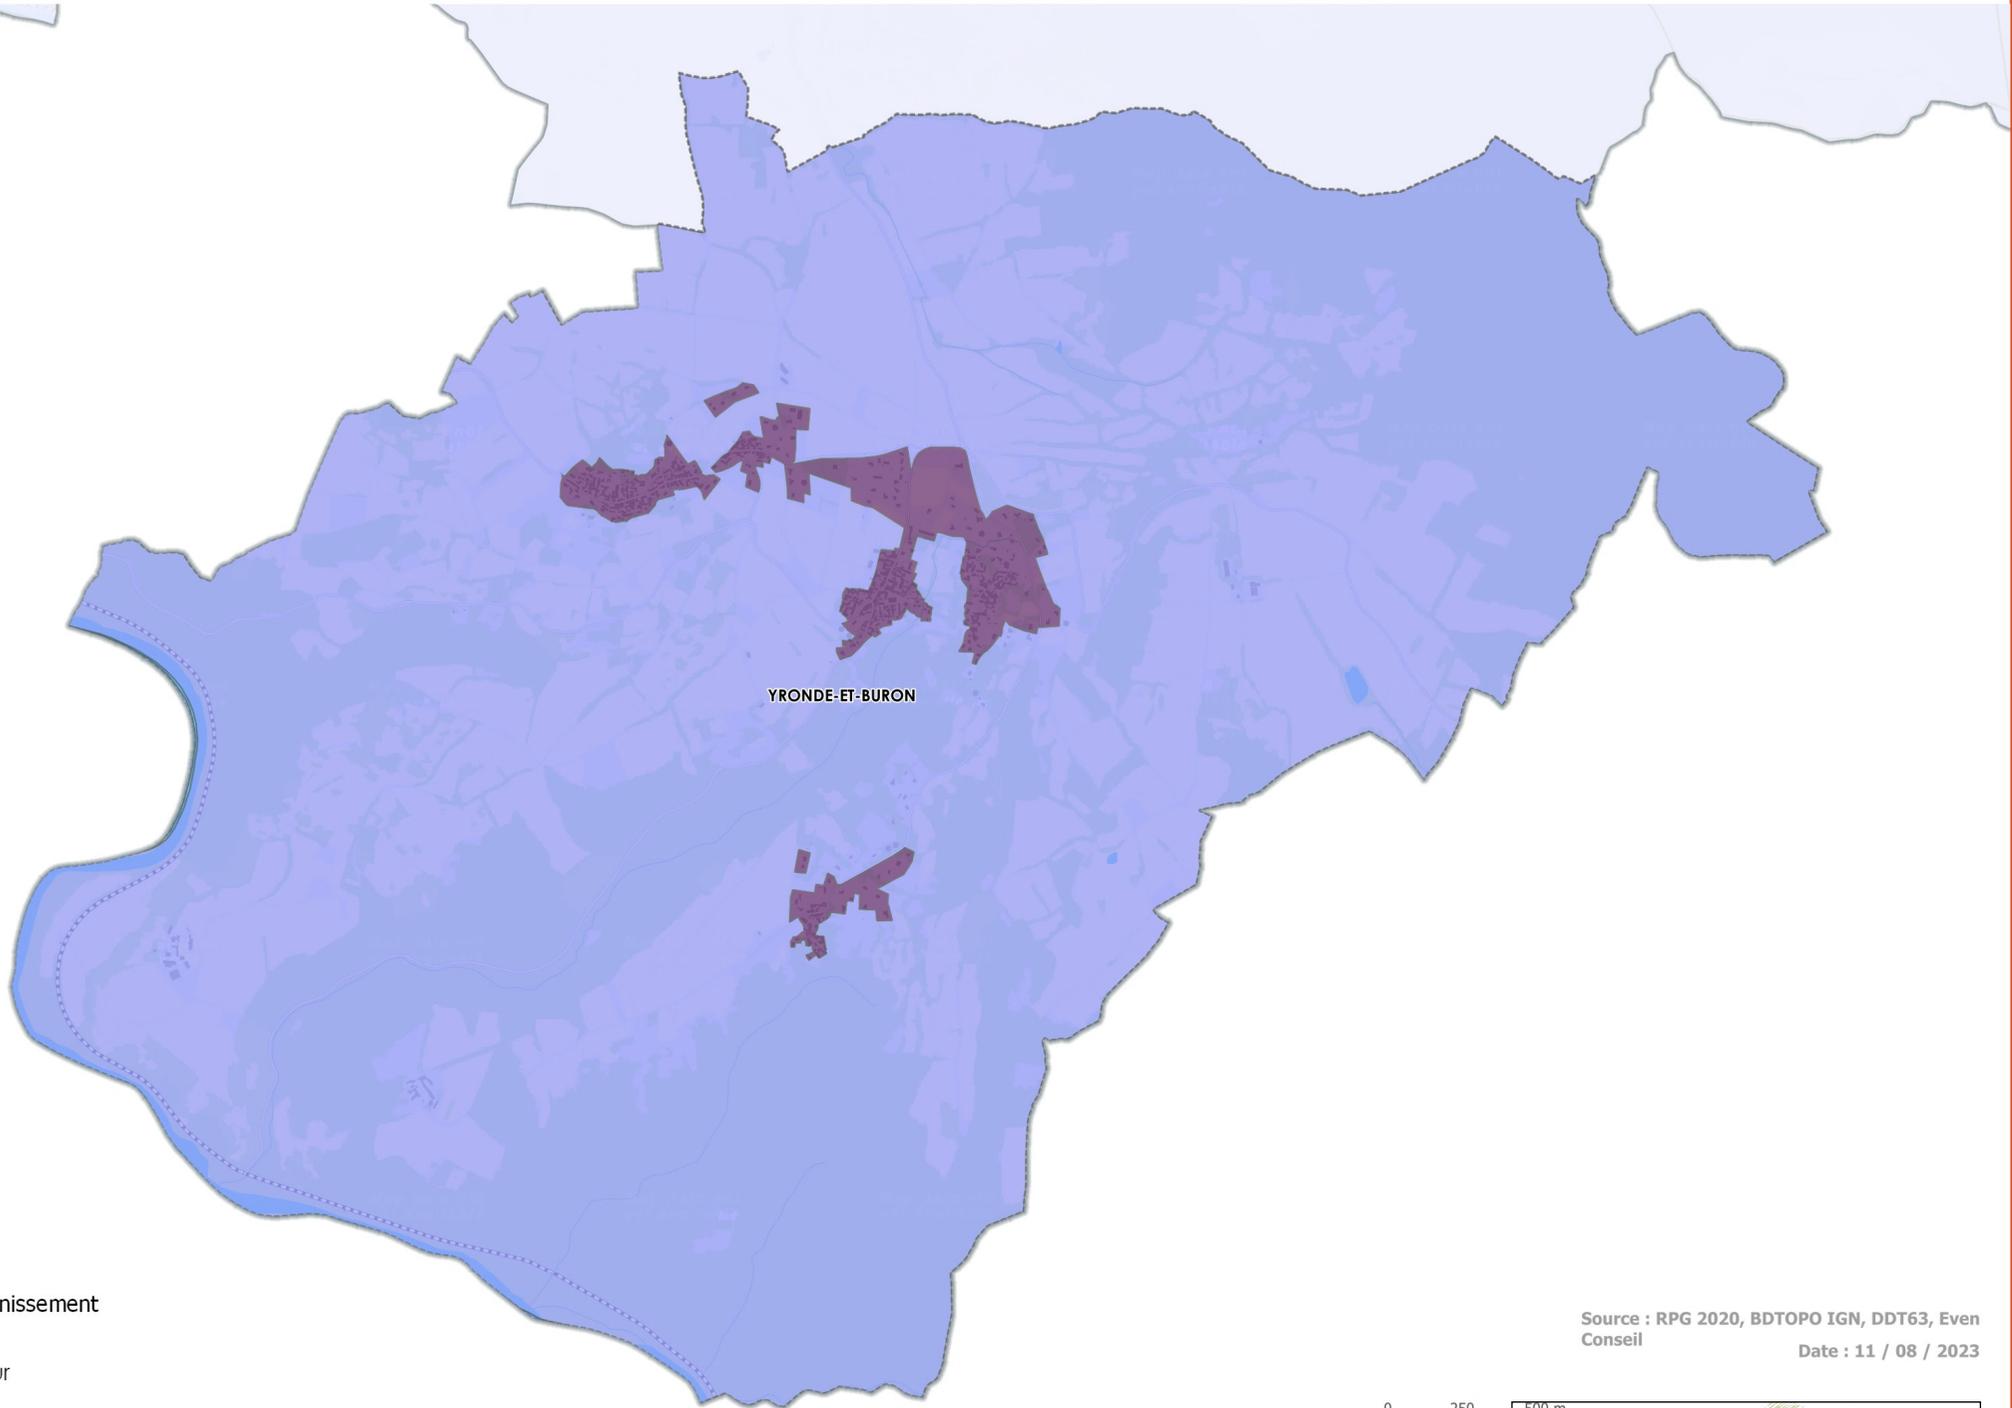

Zonage assainissement

- AC
- AC Futur
- ANC

Source : RPG 2020, BDTPO IG, DDT63, Even
Conseil
Date : 11 / 08 / 2023

0 250

500 m
Accusé de réception en préfecture
063-200069177-20250424-DE-25-050-16-DE
Date de télétransmission : 28/04/2025
Date de réception préfecture : 28/04/2025

